

แบบสรุปราคากลางงานก่อสร้างทาง สะพาน และท่อเหลี่ยม

ชื่อโครงการ ยกระดับถนนดินพร้อมลูกรัง สายสามแยกหน้าวัดบ้านหัวหนอง-หนองบึงสำโรง
 ปริมาณงาน จุดเริ่มต้น ต่อจากจุดสิ้นสุดถนนลูกรังเดิม(งบประมาณปี 2563)- ถมดินความกว้างเฉลี่ย 6.00 เมตร ยาว 330 เมตร สูงเฉลี่ย 0.70 เมตร หรือปริมาณดินถมไม่น้อยกว่า 1,386 ลูกบาศก์เมตร พร้อมเกรดเกลี่ยบดทับแน่น - ลูกรังความกว้าง 5.00 เมตร ยาว 330 เมตร หนา 0.15 เมตร หรือปริมาณลูกรังไม่น้อยกว่า 247.50 ลูกบาศก์เมตร พร้อมเกรดเกลี่ยบดอัดแน่นไม่น้อยกว่า 95 % STANDARD PROCTOR DENSITY (รายละเอียดตามแบบ ทด.บึงสำโรง กำหนด) พร้อมป้ายประชาสัมพันธ์โครงการ จำนวน 1 ป้าย
 สถานที่ก่อสร้าง บ้านหัวหนอง หมู่ที่ 4 ตำบลบึงสำโรง อำเภอกันทรารมณัง จังหวัดนครราชสีมา
 หน่วยงานเจ้าของโครงการ เทศบาลตำบลบึงสำโรง อำเภอกันทรารมณัง จังหวัดนครราชสีมา
 แบบเลขที่ 401 / 2564
 คำนวณราคากลางเมื่อวันที่ 10 มิถุนายน 2564

ลำดับที่	รายการ	หน่วย	ปริมาณ	ราคาต่อหน่วย	ราคาทุน	Factor F	ราคาต่อหน่วย x FF	ราคากลาง
1	งานกรุยทาง ถางป่าขุดต่อ (ปรับแต่งพื้นที่เดิม)	ตร.ม.	1,980.00	3.38	6,692.40	1.3607	4.59	9,106.34
2	งานผิวจราจรลูกรัง (บดอัดแน่น 95%)	ลบ.ม.	247.50	395.42	97,865.95	1.3607	538.04	133,166.19
3	งานดินถมคันทาง (ปรับเกลี่ยแต่งเรียบ)	ลบ.ม.	1,386.00	94.57	131,071.24	1.3607	128.67	178,348.63
TOTAL (รวมทั้งหมด)								320,621.16

ผลรวมค่างานต้นทุนงานก่อสร้างทาง	=	235,629.59
ผลรวมค่างานต้นทุนงานก่อสร้างสะพานและท่อเหลี่ยม	=	
ผลรวมค่าใช้จ่ายพิเศษตามข้อกำหนดและค่าใช้จ่ายอื่นๆ	=	
ค่า FACTOR F งานก่อสร้างทาง	=	1.3607
ค่า FACTOR F งานก่อสร้างสะพานและท่อเหลี่ยม	=	

ปรับราคาค่าก่อสร้างเพียง	สามแสนแปดพันบาทถ้วน	308,000.00
ขนาดหรือเนื้อที่	1,980.00 ตร.ม.	เฉลี่ยราคา 155.56 บาท/ตร.ม.

เรียน นายกเทศมนตรีตำบลบึงสำโรง

- คณะกรรมการกำหนดราคากลาง ได้กำหนดราคากลางในการจัดซื้อจัดจ้าง เป็นเงินทั้งสิ้น 308,000.-บาท (สามแสนแปดพันบาทถ้วน)
- เห็นควรอนุมัติใช้ราคานี้เป็นราคากลางในการจัดซื้อจัดจ้าง ต่อไป

(ลงชื่อ).....เห็นชอบ

(นายสุรียา หาญจิตร)

ปลัดเทศบาลตำบลบึงสำโรง

(ลงชื่อ).....อนุมัติ

(นายยงยุทธ คำประพันธ์)

คณะกรรมการกำหนดราคากลาง

(ลงชื่อ).....ประธานฯ

(นายคมสันต์ เชื้อกุดตุ)

ผู้อำนวยการกองช่าง

(ลงชื่อ).....กรรมการ

(นางพรรณณี สุริยะ)

ผู้อำนวยการกองคลัง

(ลงชื่อ).....กรรมการ

(นางปวีรดา บุญประสิทธิ์)

ใบเสนอราคา/บัญชีรายการก่อสร้าง (B.O.Q.)

ชื่อโครงการ ยกระดับถนนดินพร้อมลูกรัง สายสามแยกหน้าวัดบ้านหัวหนอง-หนองบึงสำโรง
 ปริมาณงาน จุดเริ่มต้น ต่อจากจุดสิ้นสุดถนนลูกรังเดิม(งบประมาณปี 2563)- ถมดินความกว้างเฉลี่ย 6.00 เมตร ยาว 330 เมตร สูงเฉลี่ย 0.70 เมตร
 หรือปริมาตรดินถมไม่น้อยกว่า 1,386 ลูกบาศก์เมตร พร้อมเกรดเกลี่ยบดทับแน่น - ลูกรังความกว้าง 5.00 เมตร ยาว 330 เมตร หนา
 0.15 เมตร หรือปริมาตรลูกรังไม่น้อยกว่า 247.50 ลูกบาศก์เมตร พร้อมเกรดเกลี่ยบดอัดแน่นไม่น้อยกว่า 95 % STANDARD PROCTOR DENSITY
 (รายละเอียดตามแบบ ทด.บึงสำโรง กำหนด) พร้อมป้ายประชาสัมพันธ์โครงการ จำนวน 1 ป้าย
 สถานที่ก่อสร้าง บ้านหัวหนอง หมู่ที่ 4 ตำบลบึงสำโรง อำเภอแก่งสนามนาง จังหวัดนครราชสีมา
 หน่วยงานเจ้าของโครงการ เทศบาลตำบลบึงสำโรง อำเภอแก่งสนามนาง จังหวัดนครราชสีมา
 แบบเลขที่ 401 /2564
 เสนอราคา วันที่.....เดือน มิถุนายน 2564

ลำดับที่	รายการ	หน่วย	ปริมาณ	ราคา/หน่วย (บาท)	จำนวนเงิน (บาท)	หมายเหตุ
1	งานกรุยทาง ถางป่าขุดต่อ (ปรับแต่งพื้นที่ทางเดิม)	ตร.ม.	1,980.00			
2	งานผิวจราจรลูกรัง (บดอัดแน่น 95%)	ลบ.ม.	247.50			
3	งานดินถมคันทาง (ปรับเกลี่ยแต่งเรียบ)	ลบ.ม.	1,386.00			
	รวมเป็นเงินค่าก่อสร้างงานทาง				-	

(ลงชื่อ).....ผู้เสนอราคา
 ()

วันที่.....เดือน.....พ.ศ.....
 บริษัท/ห้าง.....

หมายเหตุ

- ราคาค่าก่อสร้างนี้ ได้รวมภาษีมูลค่าเพิ่มตลอดจนภาษีอื่น ๆ และค่าใช้จ่ายห้่งปวงไว้ด้วยแล้ว



เทศบาลตำบลบึงสำโรง

อำเภอแก่งสนามนาง จังหวัดนครราชสีมา

โครงการ ยกกระดับถนนดินพร้อมลูกรัง สายสามแยกหน้าวัดบ้านหัวหนอง-หนองบึงสำโรง

บ้านหัวหนอง หมู่ที่ 4 ตำบลบึงสำโรง อำเภอแก่งสนามนาง จังหวัดนครราชสีมา

ปริมาณงาน จุดเริ่มต้น ต่อจากถนนดินลูกรัง(วิ่งประมาณ 2563) ถมดินความกว้าง 6.00 เมตร ยาว 330 เมตร สูงเฉลี่ย 0.70 เมตร

หรือปริมาตรดินถมไม่น้อยกว่า 1,386 ลบ.ม. พร้อมปรับเกลี่ยบดพื้นแน่น ลูกรังความกว้าง 5.00 เมตร ยาว 330 เมตร

หนา 0.15 เมตร หรือปริมาตรลูกรังไม่น้อยกว่า 247.50 ลบ.ม. พร้อมเกรดเกลี่ยบดอัดแน่นไม่น้อยกว่า 95 % STANDARD

PROCTOR DENSITY พร้อมป้ายประชาสัมพันธ์โครงการ จำนวน 1 ป้าย (ตามแบบ ทต.บึงสำโรง กำหนด)


งบประมาณประจำปี 2564

แบบเลขที่ 401/2564




พิกัด X = 202803.85 Y = 1738984.23

สถานที่ดำเนินการ

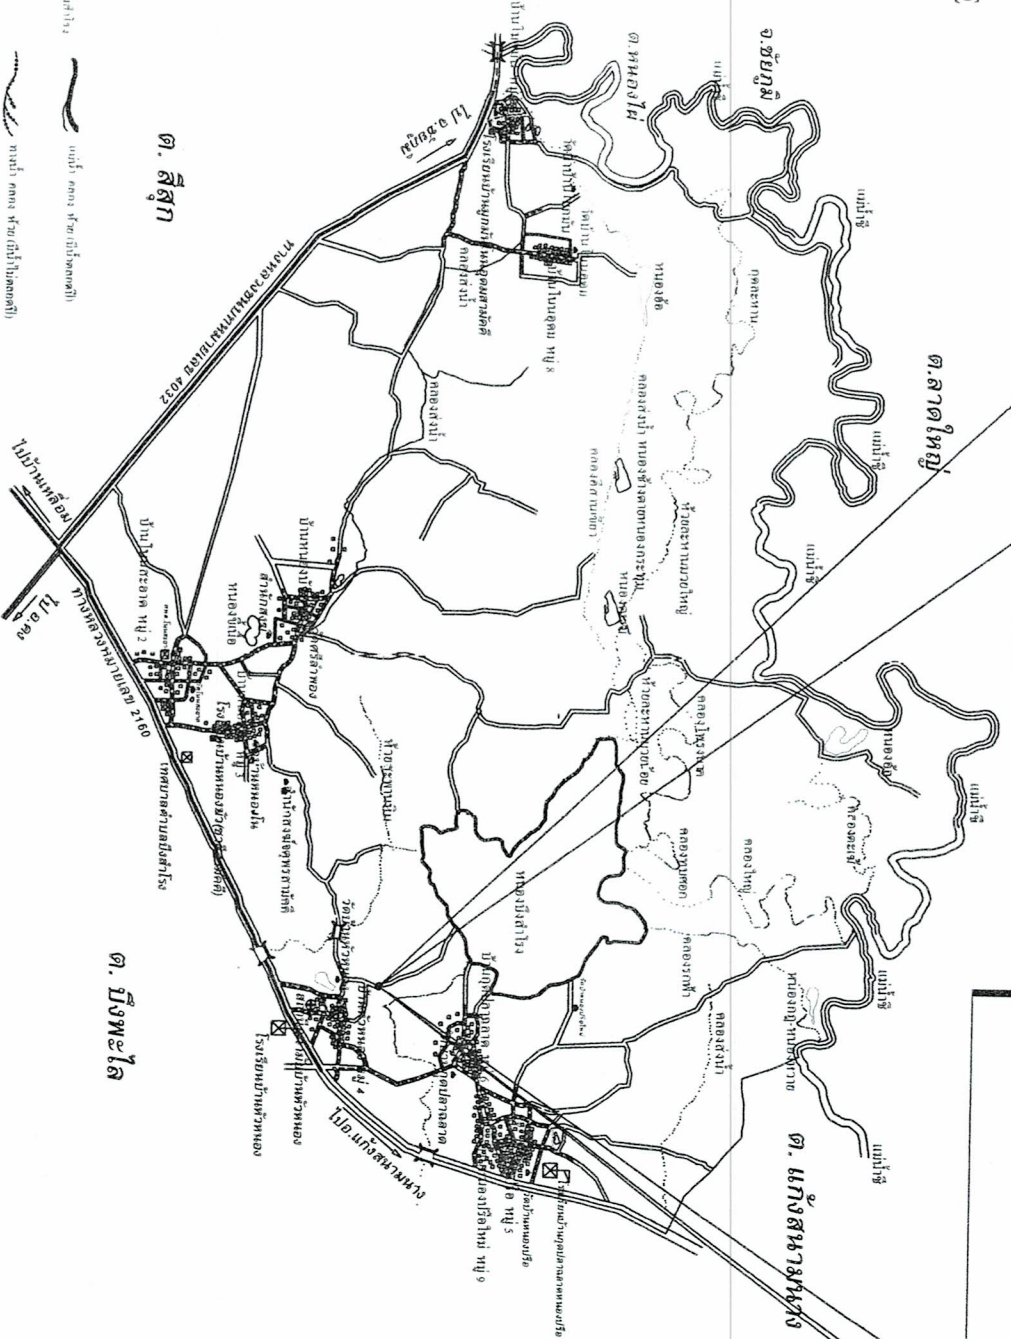

แผนที่ตำบลบึงสำโรง

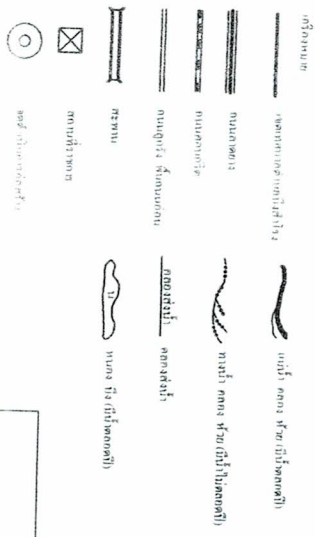

โครงการ
ยกระดับงานดินพรมลิ่งภูสาร สายตามแก
หน้าวัดบ้านท่าทอง-หนองบึงสำโรง

สถานที่
บ้านหัวหนอง หมู่ที่ 4
ต.บึงสำโรง อ.แก้งสนามนาง
จ.นครราชสีมา

สำรวจ/เขียนแบบ
(นายประจักษ์ พศการงม)
ผู้ช่วยช่างโยธา

ตราจ.แบบ
(นายอดิษฐ์ เชื้ออาตุ)
ผู้อำนวยการช่าง

เห็นชอบ
(นายสุรียา ทาบุจิตรง)
ปลัดเทศบาลตำบลบึงสำโรง


อนุมัติ
(นายประจักษ์ อภิระพันธ์)
นายกเทศมนตรีตำบลบึงสำโรง

วันที่ 27 เดือน พฤษภาคม พ.ศ. 2564
แบบเลขที่ 401 / 2564
แผ่นที่ 1 / 4
มาตรฐาน NO SCABE



แผนผังสิ่งปลูก

โครงการ ยกระดับถนนดินลูกรัง สายสามแยกหน้าวัดบ้านหัวหนอง-หนองบึงลำโรง
 บ้านหัวหนอง หมู่ที่ 4 ตำบลบึงสำโรง อำเภอแก่งสมบูรณ์ จังหวัดนครราชสีมา
 ปริมาณงาน จุดเริ่มต้นตอจากถนนดินลูกรัง(ปีงบประมาณ 2563) ถนนดินความกว้าง 6.00 เมตร ยาว 330 เมตร สูงเฉลี่ย
 0.70 เมตร หรือปริมาณตรดินถมไม่น้อยกว่า 1,386 ลบ.ม. พร้อมปรับเกลียบดทับแผ่น ลูกรังความกว้าง
 5.00 เมตร ยาว 330 เมตร หน้า 0.15 เมตร หรือปริมาณตรลูกรังไม่น้อยกว่า 247.50 ลบ.ม. พร้อมเกรดเคลือบอัด
 แผ่นไม่น้อยกว่า 95% STANDARD PROCTOR DENSITY พร้อมจ่ายประชาสัมพันธ์โครงการ จำนวน 1 ไร่
 (ตามแบบ พต.บึงสำโรง กำหนด)

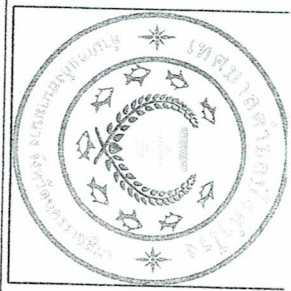

โครงการ
 ยกระดับถนนดินลูกรังสายสามแยก
 หน้าวัดบ้านหัวหนอง-หนองบึงลำโรง

สถานที่
 บ้านหัวหนอง หมู่ที่ 4
 ตำบลบึงสำโรง อ.แก่งสมบูรณ์
 จ.นครราชสีมา

สำรวจ/เขียนแบบ
 (นายพชัย ไทศาลธรรม)
 ผู้ช่วยช่างโยธา

ตรวจแบบ
 (นายคณวัฒน์ คุ้มก่อ)
 ผู้อำนวยการกองช่าง

เห็นชอบ
 (นายสุริยา ทามูจิตร)
 ปลัดเทศบาลตำบลบึงสำโรง


อนุมัติ
 (นายธงยุทธ คำประพันธ์)
 นายกเทศมนตรีตำบลบึงสำโรง

วันที่ 27 เดือน พฤษภาคม พ.ศ. 2564

แบบเลขที่ 401 / 2564

หน้าพื้นที่ 2 / 4


มาตรฐาน NO SCAEL

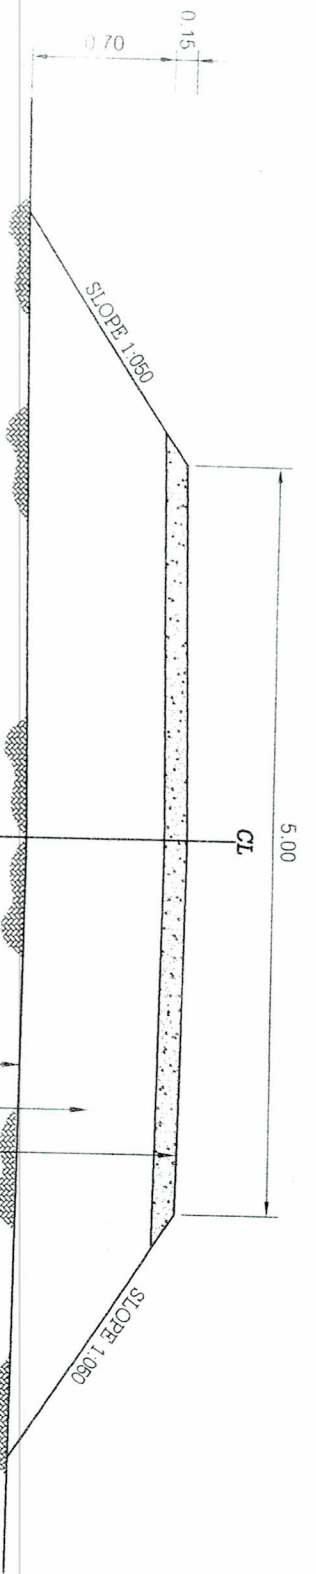

รูปตัดตามขวาง

NOT TO SCALE

ผิวจราจรลูกรัง หนา 0.15 เมตร
 บดอัดแน่นไม่น้อยกว่า 95% MODIFIED PROCTOR DENSITY
 ดินถมคันทาง สูงเฉลี่ย 0.70 เมตร
 ดินคันทางเดิม

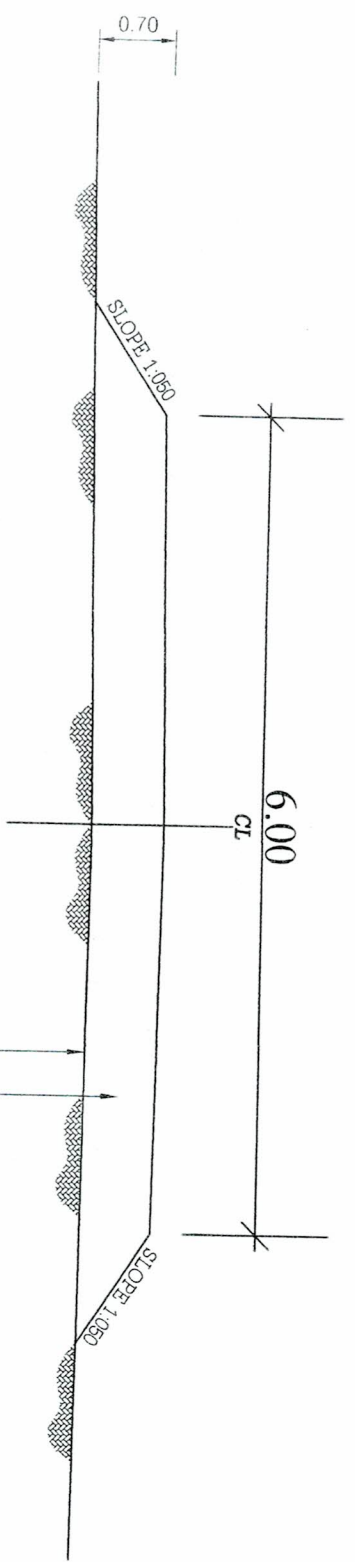

รูปตัดตามขวาง

NOT TO SCALE

ดินถมคันทาง สูงเฉลี่ย 0.70 เมตร
 ดินคันทางเดิม



โครงการ
 ยกระดับถนนดินพร้อมลูกรัง สายสามแยก
 หน้าที่บ้านหัวหนอง-หนองขี้สำโรง

สถานที่ บ้านหัวหนอง หมู่ที่ 4
 ตำบลสำโรง อ.แก่งสมบูรณ์
 จ.นครราชสีมา

สำรวจ/เขียนแบบ

(นายมนตรี ไทกลางธรรม)
 ผู้ช่วยช่างโยธา

ตรวจแบบ

(นายคมสันต์ เตื้อกุดดู)
 ผู้อำนวยการกองช่าง

เห็นชอบ

(นายสุริยา ทาญูจิตร)
 ปลัดเทศบาลตำบลขี้สำโรง

อนุมัติ

(นายธงชัย คำประพันธ์)
 นายกเทศมนตรีตำบลขี้สำโรง

วันที่ 27 เดือน พฤษภาคม พ.ศ. 2564

แบบเลขที่ 401 / 2564
 หน้าที่ 3 / 4

มาตรฐาน NO SCALE



โครงการ

ยกระดับนันทนกีฬาพร้อมอุปกรณ์ สโมสรสมาชิก
หน้าวัดบ้านหัวหนอง-หนองบัวลำภู

สถานที่ บ้านหัวหนอง หมู่ที่ 4

ต.บึงสำโรง อ.เมืองหนองบัวลำภู
จ.หนองบัวลำภู

สำรวจ/เขียนแบบ

(นายณพชัย โพธิ์ธรรม)
ผู้ช่วยช่างโยธา

ตรวจแบบ

(นายคมสันต์ เชื้ออุดร)
ผู้อำนวยการกองช่าง

เห็นชอบ

(นายสุรียก หาญดีตรา)
ปลัดเทศบาลตำบลบึงสำโรง





อนุมัติ

(นายนิยมยุทธ คำประพันธ์)
นายกเทศมนตรีตำบลบึงสำโรง

วันที่ 27 เดือน พฤษภาคม พ.ศ. 2564

แบบเลขที่ 401 / 2564
แผ่นที่ 4 / 4

มาตรฐาน NO SCALE

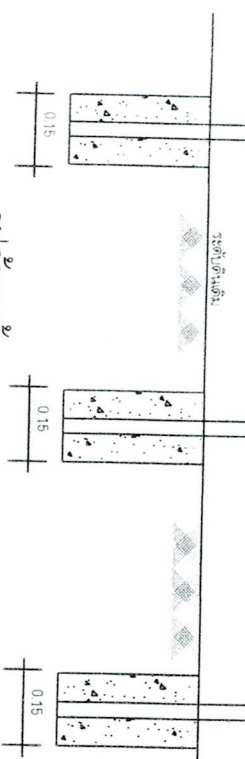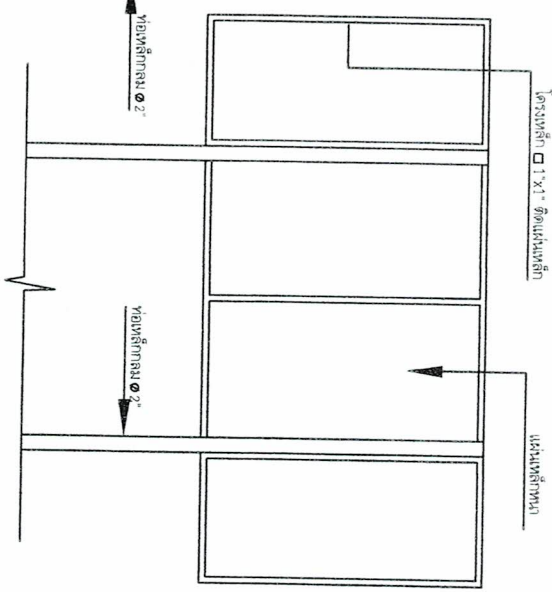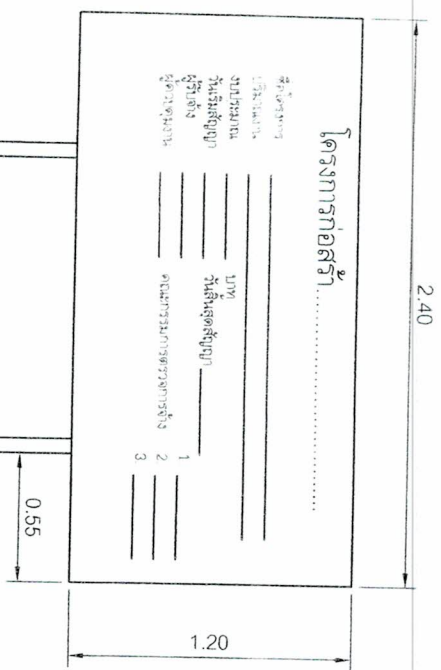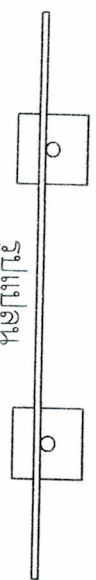

รายการประกอบแบบ
1 เสาและค้ำยันปายเหล็กเดี่ยว 2 ด้าน ใช้สีน้ำมัน
2 ตัวหนังสือสีสีขาว
ขนาดตัวหนังสือกำหนดตามความเหมาะสม ข้อความตามแบบกำหนด
4 แผ่นเหล็กขนาดกว้าง 1.20 ม. ยาว 2.40 ม.
หมายเหตุ