

แบบสรุปราคากลางงานก่อสร้างทาง สะพาน และท่อเหลี่ยม

ชื่อโครงการ ปรับปรุงซ่อมแซมผิวจราจรถนนดินลูกรัง ถนนสายวัดบ้านโนนอุดม - นานายทองใบ แคนสา
 ปริมาณงาน จุดเริ่มต้น วัดบ้านโนนอุดม ความกว้างเฉลี่ย 5.00 เมตร ยาว 860 เมตร หนาเฉลี่ย 0.12 เมตร หรือปริมาตรดินลูกรังไม่น้อยกว่า 516 ลูกบาศก์เมตร พร้อมเกรดปรับเกลี่ยบดทับแน่น (รายละเอียดตามแบบที่ ทต.บึงสำโรง กำหนด) พร้อมติดตั้งป้ายประชาสัมพันธ์ จำนวน 1 ป้าย
 สถานที่ก่อสร้าง บ้านโนนอุดม หมู่ที่ 8 ตำบลบึงสำโรง อำเภอแก้งสนามนาง จังหวัดนครราชสีมา
 หน่วยงานเจ้าของโครงการ เทศบาลตำบลบึงสำโรง อำเภอแก้งสนามนาง จังหวัดนครราชสีมา
 แบบเลขที่ 801 / 2564
 คำนวณราคากลางเมื่อวันที่ 30 สิงหาคม 2564

| ลำดับที่ | รายการ | หน่วย | ปริมาณ | ราคาต่อหน่วย | ราคาทุน | Factor F | ราคาต่อหน่วย x FF | ราคากลาง |
|---------------------------|---|-------|----------|--------------|------------|----------|-------------------|-------------------|
| 1 | งานกรูยทาง ถางป่าขุดตอ (ปรับแต่งพื้นที่ทางเดิม) | ตร.ม. | 4,300.00 | 3.38 | 14,534.00 | 1.3607 | 4.59 | 19,776.41 |
| 2 | งานผิวจราจรดินลูกรัง (เกรดปรับเกลี่ยบดทับแน่น) | ลบ.ม. | 516.00 | 395.42 | 204,035.68 | 1.3607 | 538.04 | 277,631.34 |
| TOTAL (รวมทั้งหมด) | | | | | | | | 297,407.75 |

| | | |
|---|---|------------|
| ผลรวมค่างานต้นทุนงานก่อสร้างทาง | = | 218,569.68 |
| ผลรวมค่างานต้นทุนงานก่อสร้างสะพานและท่อเหลี่ยม | = | |
| ผลรวมค่าใช้จ่ายพิเศษตามข้อกำหนดและค่าใช้จ่ายอื่นๆ | = | |
| ค่า FACTOR F งานก่อสร้างทาง | = | 1.3607 |
| ค่า FACTOR F งานก่อสร้างสะพานและท่อเหลี่ยม | = | |

| | | |
|---------------------------------|---|-------------------|
| ปรับราคาค่าก่อสร้างเพียง | สองแสนเก้าหมื่นเจ็ดพันสามร้อยบาทถ้วน | 297,300.00 |
|---------------------------------|---|-------------------|

ขนาดหรือเนื้อที่ 4,300.00 ตร.ม. เฉลี่ยราคา 69.14 บาท/ตร.ม.

คณะกรรมการกำหนดราคากลาง

เรียน นายกเทศมนตรีตำบลบึงสำโรง

- คณะกรรมการกำหนดราคากลาง ได้กำหนดราคากลางในการจัดซื้อจัดจ้าง เป็นเงินทั้งสิ้น 297,300.-บาท (สองแสนเก้าหมื่นเจ็ดพันสามร้อยบาทถ้วน)
- เห็นควรอนุมัติใช้ราคานี้เป็นราคากลางในการจัดซื้อจัดจ้าง ต่อไป

(ลงชื่อ)  เห็นชอบ

(นายสุรียา หาญจิตร)

ปลัดเทศบาลตำบลบึงสำโรง

(ลงชื่อ)  อนุมัติ

(นายยงยุทธ คำประพันธ์)

นายกเทศมนตรีตำบลบึงสำโรง

(ลงชื่อ)  ประธานฯ

(นายคมสันต์ เชื้อกุดดู)

ผู้อำนวยการกองช่าง

(ลงชื่อ)  กรรมการ

(นางพรรณี สุริยะ)

ผู้อำนวยการกองคลัง

(ลงชื่อ)  กรรมการ

(นางสาวจิตรลดา ชนะพาล)

นักพัฒนาชุมชน

แบบสรุปข้อมูลวัสดุ และค่าดำเนินการ งานก่อสร้างทาง สะพาน และท่อเหลี่ยม

ชื่อโครงการก่อสร้าง ปรับปรุงซ่อมแซมผิวจราจรถนนดินลูกรัง ถนนสายวัดบ้านโนนอุดม - นานายทองใบ แคนสา
 ปริมาณงาน จุดเริ่มต้น วัดบ้านโนนอุดม ความกว้างเฉลี่ย 5.00 เมตร ยาว 860 เมตร หนาเฉลี่ย 0.12 เมตร หรือปริมาณวัสดุไม่น้อยกว่า 516 ลูกบาศก์เมตร พร้อมเกรดปรับเกลี่ยบดทับแน่น (รายละเอียดตามแบบที่ ทด.บึงสำโรง กำหนด) พร้อมติดตั้งป้ายประชาสัมพันธ์ จำนวน 1 ป้าย
 หน่วยงานเจ้าของโครงการ เทศบาลตำบลบึงสำโรง อำเภอแก้งสนามนาง จังหวัดนครราชสีมา
 สถานที่ก่อสร้าง บ้านโนนอุดม หมู่ที่ 8 ตำบลบึงสำโรง อำเภอแก้งสนามนาง จังหวัดนครราชสีมา
 อยู่ในท้องที่จังหวัด นครราชสีมา เขตฝนตก บักดี ราคาน้ำมันโซล่า 229.00 - 29.99 บาท/ลิตร
 เงินล่วงหน้าจ่าย - % ดอกเบี้ยเงินกู้ 5.00 %
 เงินประกันผลงานหัก - % ค่าภาษีมูลค่าเพิ่ม (VAT) 7.00 %
 ศึกษาราคากลาง ณ วันที่ 30 สิงหาคม 2564

| ลำดับที่ | ชนิดของวัสดุ | หน่วย | ค่าวัสดุ (บาท) | ระยะขนส่ง (กม.) | ค่าขนส่ง (บาท) | ค่าขนส่งขึ้นลง (บาท) | ค่าตัด / ตัด (บาท) | รวม (บาท) | ขนส่งด้วยรถบรรทุก | หมายเหตุ อ้างอิงราคาหรือแหล่งวัสดุ |
|----------|-----------------------------|-------|----------------|-----------------|----------------|----------------------|--------------------|-----------|-------------------|------------------------------------|
| 1 | หินคลุก | ลบ.ม. | 198.00 | 110 | 204.74 | | - | 402.74 | รถ 10 ล้อ+ลากพ่วง | จาก แหล่ง อ.ชุมแพ จ.ขอนแก่น |
| 2 | หินย่อยผสมคอนกรีต | ลบ.ม. | 261.00 | 110 | 204.74 | | - | 465.74 | รถ 10 ล้อ+ลากพ่วง | จาก แหล่ง อ.ชุมแพ จ.ขอนแก่น |
| 3 | ทรายผสมคอนกรีต | ลบ.ม. | 160.00 | 98 | 182.53 | | - | 342.53 | รถ 10 ล้อ+ลากพ่วง | จากแหล่ง อ.ชุมพวง จ.นครราชสีมา |
| 4 | วัสดุลูกรัง | ลบ.ม. | 95.00 | 43 | 91.39 | | - | 186.39 | รถ 10 ล้อ | จาก แหล่ง อ.เนินสง่า จ.ชัยภูมิ |
| 5 | วัสดุคัดเลือก | ลบ.ม. | 10.00 | 43 | 91.39 | | - | 101.39 | รถ 10 ล้อ | จาก แหล่ง อ.เนินสง่า จ.ชัยภูมิ |
| 6 | ทรายถมคันทาง | ลบ.ม. | - | 5 | 19.37 | | - | 19.37 | รถ 10 ล้อ | จาก แหล่ง ต.บึงสำโรง |
| 7 | ดินถมคันทาง | ลบ.ม. | 5.00 | 2 | 8.10 | | - | 13.10 | รถ 10 ล้อ | จาก แหล่ง ต.บึงสำโรง |
| 8 | ท่อกลมขนาด ๑ 0.30 ม. ชั้น 3 | ท่อน | 280.37 | 111 | | | | | รถ 10 ล้อ | จาก พาณิชย์ จ.นครราชสีมา |
| 9 | ท่อกลมขนาด ๑ 0.40 ม. ชั้น 3 | ท่อน | 401.87 | 111 | | | | | รถ 10 ล้อ | จาก พาณิชย์ จ.นครราชสีมา |
| 10 | ท่อกลมขนาด ๑ 0.60 ม. ชั้น 3 | ท่อน | 626.17 | 111 | | | | | รถ 10 ล้อ | จาก พาณิชย์ จ.นครราชสีมา |
| 11 | ท่อกลมขนาด ๑ 0.80 ม. ชั้น 3 | ท่อน | 1,084.11 | 111 | | | | | รถ 10 ล้อ | จาก พาณิชย์ จ.นครราชสีมา |
| 12 | ท่อกลมขนาด ๑ 1.00 ม. ชั้น 3 | ท่อน | 1,682.24 | 111 | | | | | รถ 10 ล้อ | จาก พาณิชย์ จ.นครราชสีมา |

เทศบาลตำบลบึงสำโรง

อำเภอแก่งสนามนาง จังหวัดนครราชสีมา

โครงการ ปรับปรุงซ่อมแซมผิวจราจรถนนดินลูกรัง ถนนสายวัดบ้านโนนอนุตม - หนานายทองไป แคนสา

ปริมาณงาน จุดเริ่มต้น สามแยกไปลำห้วยหมากแดง ลงดินลูกรังความกว้างเฉลี่ย 5.00 เมตร ยาว 860 เมตร


หนาเฉลี่ย 0.12 เมตร หรือปริมาตรดินลูกรังไม่น้อยกว่า 516 ลูกบาศก์เมตร

พร้อมการปรับเกลียบตบพื้น (รายละเอียดตามแบบที่ ทต. บึงสำโรง กำหนด)

พร้อมติดตั้งป้ายประชาสัมพันธ์ จำนวน 1 ป้าย

งบประมาณ ปี 2564

จำนวนเงิน 297,300.- บาท

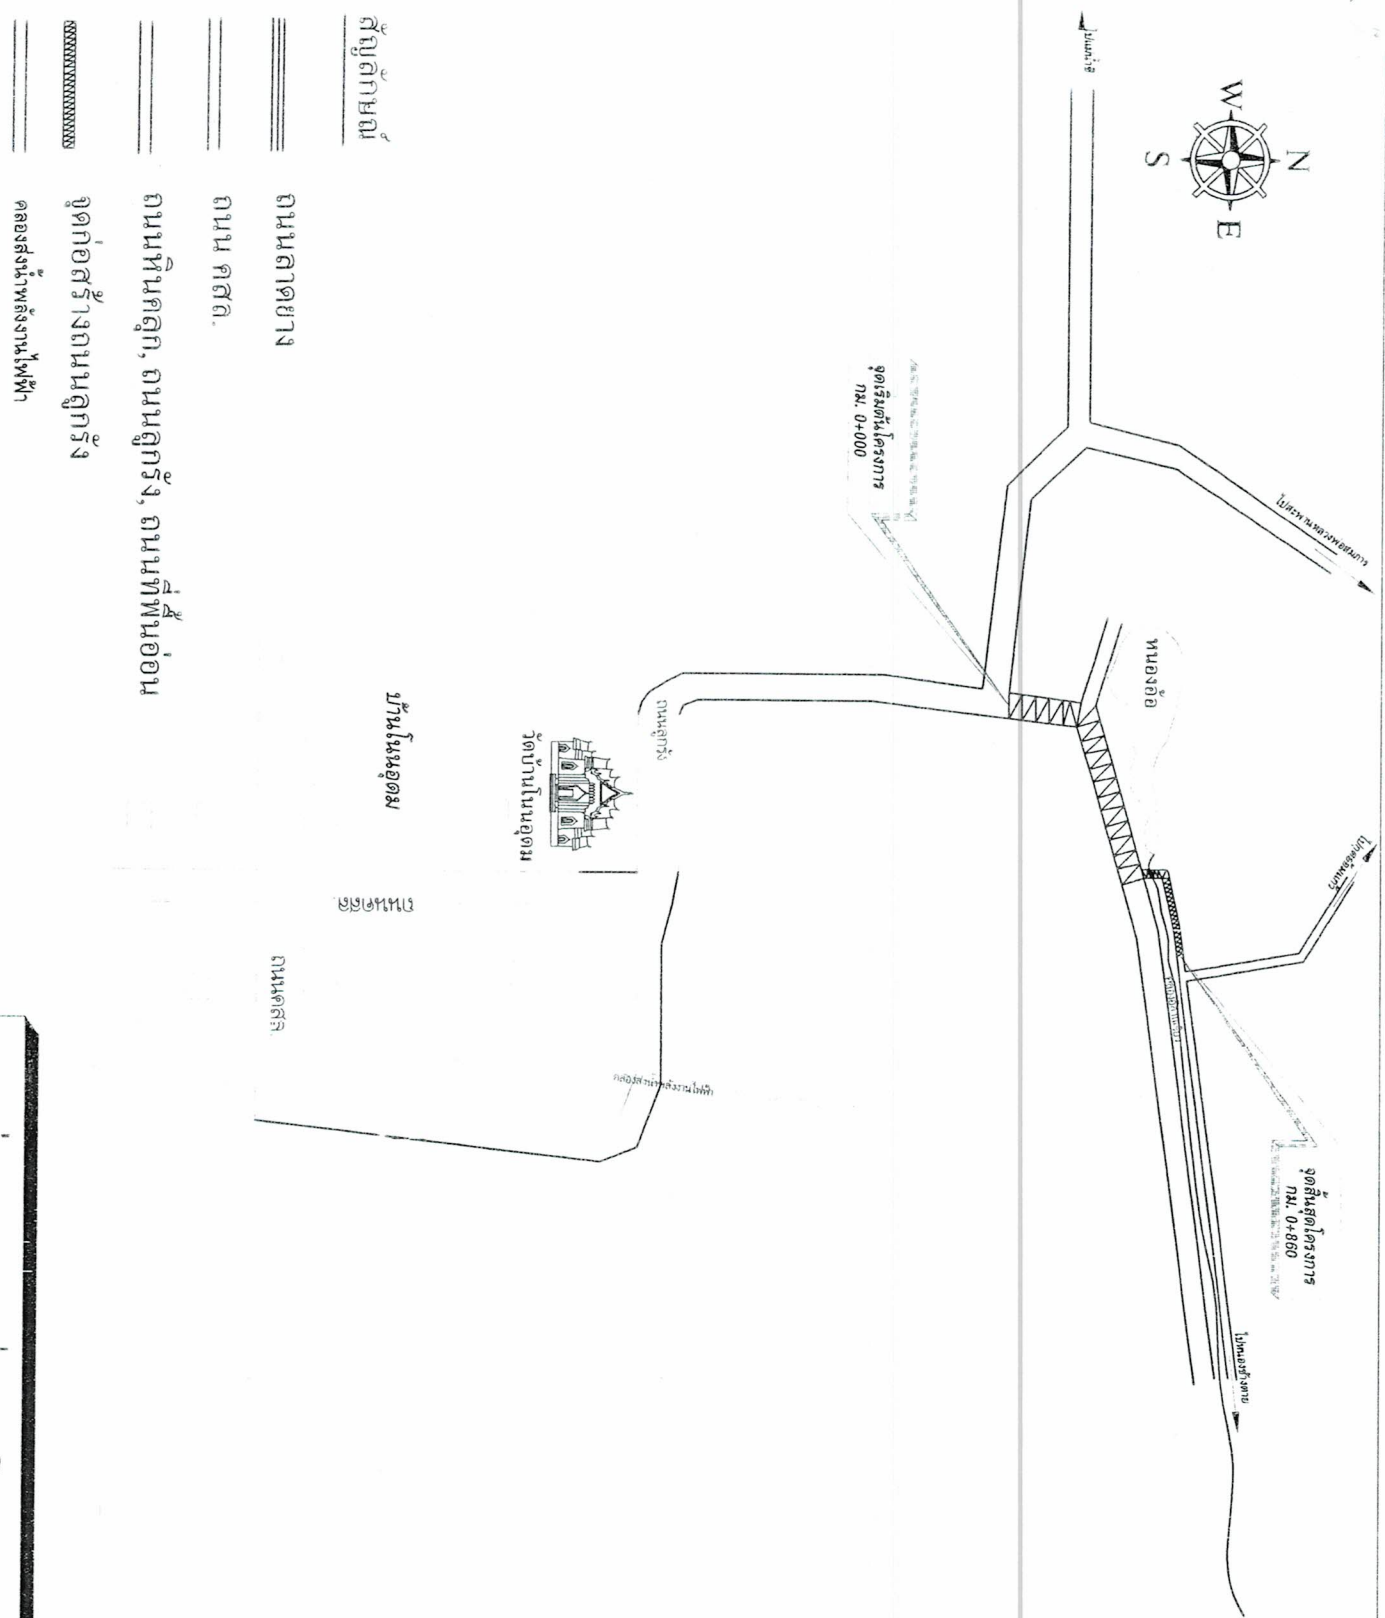

แผนที่ส่งแปลสถานที่ดำเนินโครงการ

| | |
|--|------------------|
| เทศบาลตำบลบึงสำโรง หมู่ที่ 3 อำเภอแก่งสำโรง จังหวัดนครราชสีมา | |
| โครงการ ปรับปรุงซ่อมแซมผิวจราจรถนนดินลูกรัง ถนน สายวัดบ้านโนนอุดม - บ้านหนองโป่ง แคนสา | |
| สถานที่ดำเนินการ บ้านโนนอุดม หมู่ที่ 8 ต.บึงสำโรง อ.แก่งสำโรง จ.นครราชสีมา | |
| สำรวจ/เขียนแบบ (นายแพทย์ ไพศาลธรรม) ผู้ตรวจงานโยธา | |
| ตรวจแบบ (นายคมสันต์ เตี้อัญญา) ผู้อำนวยการกองช่าง | |
| อนุมัติ (นายสุริยา ทาบุญมิตร) ปลัดเทศบาลตำบลบึงสำโรง | |
| วันที่ 22 เดือน กรกฎาคม พ.ศ. 2564 นายกเทศมนตรีตำบลบึงสำโรง (นายนิยมยุทธ คำบรรณพันธ์) | |
| แบบเลขที่ 801 / 2564 | แผ่นที่ 2 / 4 |
| มาตราส่วน NO SCAE1 | |

เขตบึงลัดบัวบึงสร้าง
หมู่ที่ 3 อำเภอแก่งสำแล
จังหวัดนครราชสีมา

โครงการ

ปรับปรุงขอบถนนผิวจราจรถนนดินลูกรัง ถนน
สายวัดบ้านโนนอุดม - นายทองใบ แคนสา

สถานที่ดำเนินการ

บ้านโนนอุดม หมู่ที่ 8

ต.บึงสร้าง อ.แก่งสำแล จ.นครราชสีมา

สำรวจ/เขียนแบบ

(นายพนวิทย์ เพศกลางธรรม)

ตรวจแบบ

(นายอนุสิทธิ์ เชื้อตุล)

ผู้อำนวยการกองช่าง

(นายสุริยา ทาภูจิตฺต)

ปลัดเทศบาลตำบลบึงสร้าง

อนุมัติ


นายกเทศมนตรีตำบลบึงสร้าง

วันที่ 22 เดือน กรกฎาคม พ.ศ. 2564

แบบเลขที่ 801 / 2564

หน้า 3 / 4

มาตรฐาน NO. SCAEL

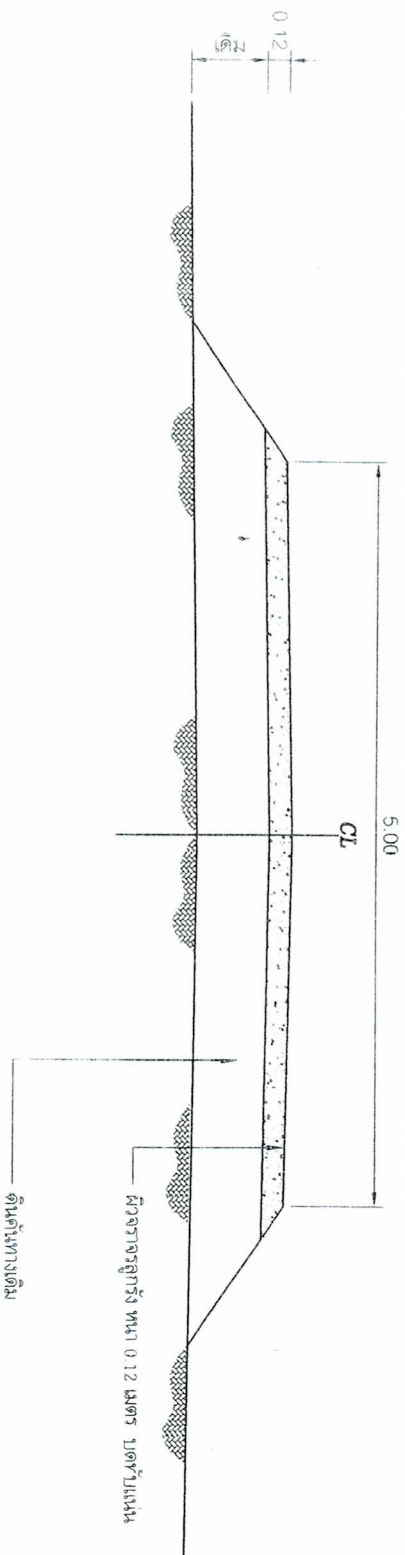

รูปตัดตามขวาง
NOT TO SCALE

