

แบบสรุปรงานซ่อมแซมถนนที่ชำรุดจากอุทกภัย

ชื่อโครงการ ซ่อมแซมถนนดินพร้อมลงดินลูกรัง ถนนสายแยกถนนายบัณฑิต ศรีกาบูล - คลองอีสานเขียว หมู่ที่ 1
 ปริมาณงาน ความกว้างเฉลี่ย 4.00 เมตร ยาว 2,430 เมตร ซ่อมแซมโดยการถมดินและลงดินลูกรังเป็นจุด ๆ ที่ถนนได้รับความเสียหาย
 เสียหาย รวมปริมาตรดินถมไม่น้อยกว่า 300 ลูกบาศก์เมตร และรวมปริมาตรดินลูกรังไม่น้อยกว่า 150 ลูกบาศก์เมตร พร้อมเกรด
 ปรับเกลี่ยทับแน่น รวมพื้นที่ที่เกรดปรับเกลี่ยทับแน่นไม่น้อยกว่า 9,720 ตารางเมตร
 (รายละเอียดและแบบแปลนตามที่ต.บึงสำโรงกำหนด)

สถานที่ดำเนินการ บ้านหนองบัว หมู่ที่ 1 ตำบลบึงสำโรง อำเภอแก้งสนามนาง จังหวัดนครราชสีมา

หน่วยงานเจ้าของโครงการ เทศบาลตำบลบึงสำโรง อำเภอแก้งสนามนาง จังหวัดนครราชสีมา

แบบเลขที่ - / 2565

คำนวณราคาเมื่อวันที่ 1 กุมภาพันธ์ 2565

ลำดับที่	รายการ	หน่วย	ปริมาณ	ราคาต่อหน่วย	ราคาทุน	Factor F	ราคาต่อหน่วย x FF	รวมเป็นเงิน
1	งานวางท่อคสล.ขนาดØ 0.40 เมตร	ท่อน	-	-	-	1.36	-	-
2	งานวางท่อคสล.ขนาดØ 0.60 เมตร	ท่อน	-	-	-	1.3607	-	-
3	งานดินลูกรัง	ลบ.ม.	150.00	264.29	39,643.50	1.3607	359.62	53,942.91
4	งานดินถมคันทาง (ขนย้ายดิน)	ลบ.ม.	300.00	40.53	12,159.00	1.3607	55.15	16,544.75
5	งานเกรดปรับเกลี่ยทับแน่น	ลบ.ม.	9,720.00	3.60	34,992.00	1.3607	4.90	47,613.61
TOTAL (รวมทั้งหมด)								118,101.28

ผลรวมค่างานต้นทุนงานซ่อมแซมทาง = 86,794.50
 ค่า Factor F = 1.3607

ขอรับเงินงบประมาณเพียง	หนึ่งแสนหนึ่งหมื่นเจ็ดพันบาทถ้วน	117,000.00
-------------------------------	---	-------------------

ขนาดหรือเนื้อที่ 9,720.00 ตร.ม. เฉลี่ยราคา - บาท/ตร.ม 12.04

(ลงชื่อ)..........สำรวจ


(นายพชัย ไพศาลธรร)

ผู้ช่วยช่างโยธา

(ลงชื่อ)..........ประมาณราคา/ตรวจ


(นายคมสันต์ เชื้อกุดรู)

ผู้อำนวยการกองช่าง

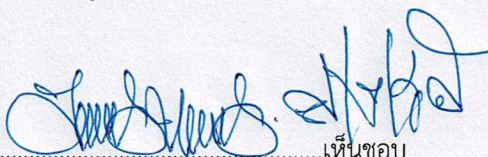(ลงชื่อ)..........เห็นชอบ

(นายสุริยา หาญจิตร)

ปลัดเทศบาลตำบลบึงสำโรง

(ลงชื่อ)..........อนุมัติ

(นายยงยุทธ คำประพันธ์)

นายกเทศมนตรีตำบลบึงสำโรง

บัญชีรายการซ่อมแซมถนน (B.O.Q.)/ใบเสนอราคา

ชื่อโครงการ ซ่อมแซมถนนดินพร้อมลงดินลูกรัง ถนนสายแยกนายนายบัณฑิต ศรีกากุล - คลองอีสานเขียว หมู่ที่ 1
ปริมาณงาน ความกว้างเฉลี่ย 4.00 เมตร ยาว 2,430 เมตร ซ่อมแซมโดยการถมดินและลงดินลูกรังเป็นจุด ๆ ที่ถนนได้รับความเสียหาย เสียหาย รวมปริมาตรดินถมไม่น้อยกว่า 300 ลูกบาศก์เมตร และรวมปริมาตรดินลูกรังไม่น้อยกว่า 150 ลูกบาศก์เมตร พร้อมเกรดปรับเกลี่ยทับแน่น รวมพื้นที่เกรดปรับเกลี่ยทับแน่นไม่น้อยกว่า 9,720 ตารางเมตร
(รายละเอียดและแบบแปลนตามที่ทต.บึงสร้างกำหนด)

สถานที่ดำเนินการ บ้านหนองบัว หมู่ที่ 1 ตำบลบึงสร้าง อำเภอแก้งสนามนาง จังหวัดนครราชสีมา

หน่วยงานเจ้าของโครงการ เทศบาลตำบลบึงสร้าง อำเภอแก้งสนามนาง จังหวัดนครราชสีมา

แบบเลขที่ - /2565

เสนอราคา วันที่.....เดือน กุมภาพันธ์ 2565

ลำดับที่	รายการ	หน่วย	ปริมาณ	ราคา/หน่วย (บาท)	จำนวนเงิน (บาท)	หมายเหตุ
1	งานวางท่อคสล.ขนาดØ 0.40 เมตร	ท่อน	-			
2	งานวางท่อคสล.ขนาดØ 0.60 เมตร	ท่อน	-			
3	งานดินลูกรัง	ลบ.ม.	150.00			
4	งานดินถมคันทาง (ขนย้ายดิน)	ลบ.ม.	300.00			
5	งานเกรดปรับเกลี่ยทับแน่น	ตร.ม.	9,720.00			
	รวมค่างานปรับปรุงซ่อมแซมถนนเป็นเงิน				-	

(ลงชื่อ).....ผู้เสนอราคา
()

วันที่.....เดือน.....พ.ศ.....
บริษัท/หจก.

หมายเหตุ

- ราคาทำก่อสร้างนี้ ได้รวมภาษีมูลค่าเพิ่มตลอดจนภาษีอื่น ๆ และค่าใช้จ่ายที่ขังปวงไว้ด้วยแล้ว



โครงการ

ซ่อมแซมถนนดินพร้อมลงดินลูกรัง ถนนสาย
แยกหน้าหมู่บ้านศรีทศ - คลองอีสาเหนือ
หมู่ที่ 1

สถานที่ดำเนินการ

บ้านหนองบัว หมู่ที่ 1

ต.บึงสำโรง อ.แก้งสนามนาง จ.นครราชสีมา

สำรวจ/เขียนแบบ

(นายพชัย โพตาลธรรม)
ผู้ช่วยช่างโยธา

ตรวจแบบ

(นายคมสันต์ เชื้ออกตุ)

ผู้อำนวยการกองช่าง
(นายสุริยา ทัญจิต)

ปลัดเทศบาลตำบลบึงสำโรง

อนุมัติ

(นายยงยุทธ คำประพันธ์)
นายกเทศมนตรีตำบลบึงสำโรง

วันที่ 27 เดือน มกราคม พ.ศ. 2565


แบบเลขที่

- / 2565

แผ่นที่


4 / 4

มาตรฐาน NO SCAEL

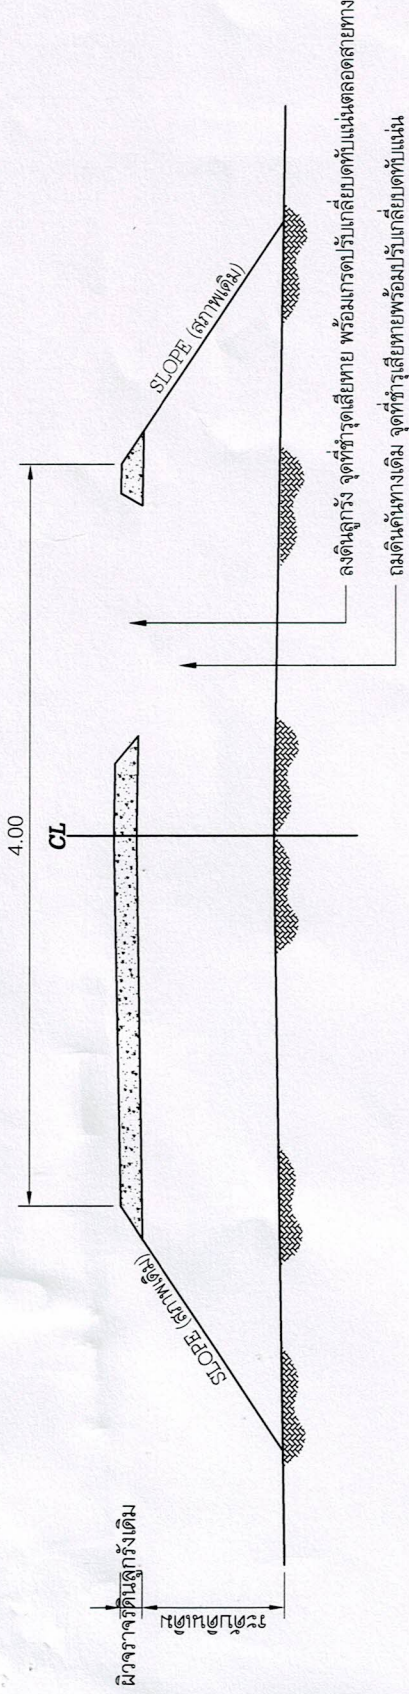

รูปตัดตามขวางสภาพถนนที่ชำรุดเสียหาย

NOT TO SCALE

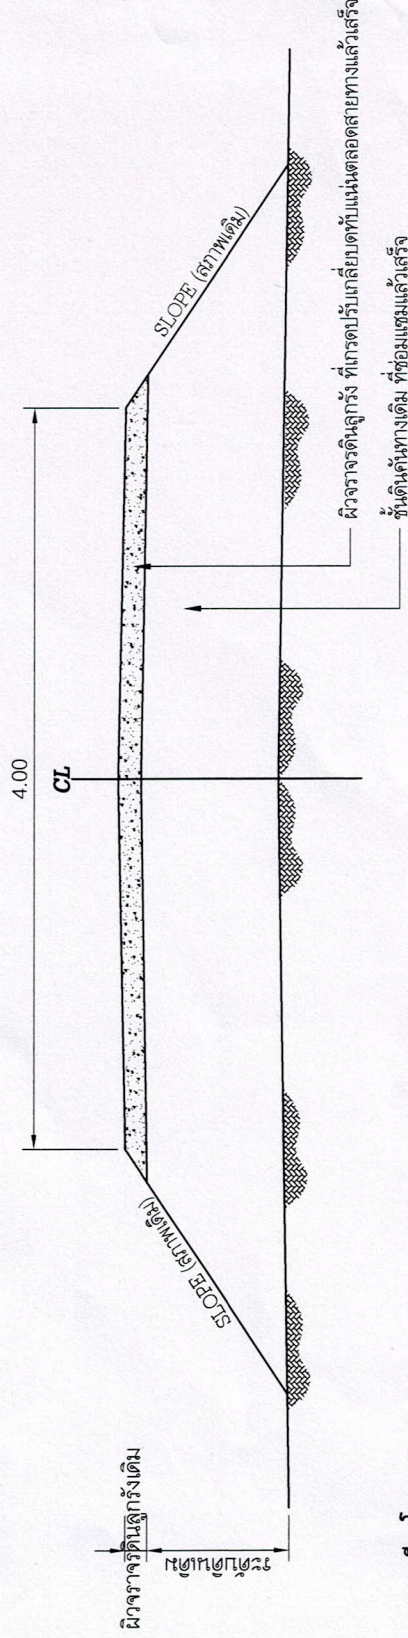

รายละเอียดโครงการ

- ซ่อมแซมถนนดินพร้อมลงดินลูกรัง ถนนสายแยกหน้าหมู่บ้าน บึงสำโรงศรีทศ - คลองอีสาเหนือ หมู่ที่ 1
- ความกว้างเฉลี่ย 4.00 เมตร ยาว 2,430 เมตร ซ่อมแซมโดยการถมดินและลงดินลูกรังเป็นจุด ๆ ที่ถนนได้รับความเสียหาย
- รวมปริมาณดินถมไม่น้อยกว่า 300 ลูกบาศก์เมตร และรวมปริมาณดินลูกรังไม่น้อยกว่า 150 ลูกบาศก์เมตร พร้อมเกรดปรับเกลี่ยที่บ่มแน่น รวมทั้งพื้นที่เกรดปรับเกลี่ยที่บ่มแน่นไม่น้อยกว่า 9,720 ตารางเมตร
- (รายละเอียดและแบบแปลนตามที่ตัด บึงสำโรงกำหนด)

รูปตัดตามขวางสภาพถนนซ่อมแซมแล้วเสร็จ

NOT TO SCALE