

แบบสรุปรงานซ่อมแซมถนนที่ชำรุดจากอุทกภัย

ชื่อโครงการ ซ่อมแซมถนนดินพร้อมลงดินลูกรัง ถนนสายแยกถนนเลียบฝั่งซี - ปากประทาว หมู่ที่ 7  
 ปริมาณงาน ความกว้างเฉลี่ย 4.00 เมตร ยาว 1,120 เมตร ซ่อมแซมโดยการถมดินและลงดินลูกรังเป็นจุด ๆ ที่ถนนได้รับความเสียหาย  
 รวมปริมาตรดินถมไม่น้อยกว่า 530 ลูกบาศก์เมตร และรวมปริมาตรดินลูกรังไม่น้อยกว่า 280 ลูกบาศก์เมตร พร้อมเกรดปรับเกลี่ย  
 ทับแน่น รวมพื้นที่เกรดปรับเกลี่ยทับแน่นไม่น้อยกว่า 4,480 ตารางเมตร  
 (รายละเอียดและแบบแปลนตามที่ต.บึงสร้างกำหนด)

สถานที่ดำเนินการ บ้านโมกมัน หมู่ที่ 7 ตำบลบึงสร้าง อำเภอกันทรามานาง จังหวัดนครราชสีมา

หน่วยงานเจ้าของโครงการ เทศบาลตำบลบึงสร้าง อำเภอกันทรามานาง จังหวัดนครราชสีมา

แบบเลขที่ - / 2565

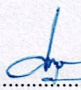
คำนวณราคาเมื่อวันที่ 1 กุมภาพันธ์ 2565


ลำดับที่	รายการ	หน่วย	ปริมาณ	ราคาต่อหน่วย	ราคาทุน	Factor F	ราคาต่อหน่วย x FF	รวมเป็นเงิน
1	งานวางท่อคสล.ขนาดØ 0.40 เมตร	ท่อน	-	-	-	-	-	-
2	งานวางท่อคสล.ขนาดØ 0.60 เมตร	ท่อน	-	-	-	-	-	-
3	งานดินลูกรัง	ลบ.ม.	280.00	264.29	74,001.20	1.3607	359.62	100,693.43
4	งานดินถมคันทาง (ขนย้ายดิน)	ลบ.ม.	530.00	40.53	21,480.90	1.3607	55.15	29,229.06
5	งานเกรดปรับเกลี่ยทับแน่น	ตร.ม.	4,480.00	3.60	16,128.00	1.3607	4.90	21,945.37
<b>TOTAL (รวมทั้งหมด)</b>								<b>151,867.86</b>

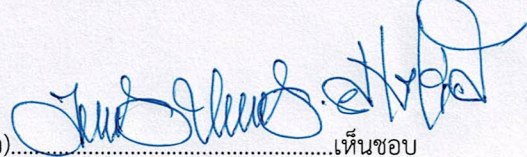
ผลรวมค่างานต้นทุนงานซ่อมแซมทาง = 111,610.10  
 ค่า Factor F = 1.3607

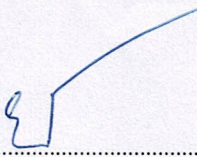
<b>ขอรับเงินงบประมาณเพียง</b>	<b>หนึ่งแสนห้าหมื่นหนึ่งพันสามร้อยบาทถ้วน</b>	<b>151,300.00</b>
-------------------------------	---	-------------------

ขนาดหรือเนื้อที่ 4,480.00 ตร.ม.      เฉลี่ยราคา - บาท/ตร.ม.      33.77

(ลงชื่อ)..........สำรวจ  
 (นายนพชัย ไทศาลธรรม)  
 ผู้ช่วยช่างโยธา

(ลงชื่อ)..........ประมาณราคา/ตรวจ  
 (นายคมสันต์ เชื้อกุดรู)  
 ผู้อำนวยการกองช่าง

(ลงชื่อ)..........เห็นชอบ  
 (นายสุรียา หาญจิตร)  
 ปลัดเทศบาลตำบลบึงสร้าง

(ลงชื่อ)..........อนุมัติ  
 (นายยงยุทธ คำประพันธ์)  
 นายกเทศมนตรีตำบลบึงสร้าง

**บัญชีรายการซ่อมแซมถนน (B.O.Q.)/ใบเสนอราคา**

**ชื่อโครงการ** ซ่อมแซมถนนดินพร้อมลงดินลูกรัง ถนนสายแยกถนนเลียบฝั่งซี - ปากประทาว หมู่ที่ 7  
**ปริมาณงาน** ความกว้างเฉลี่ย 4.00 เมตร ยาว 1,120 เมตร ซ่อมแซมโดยการถมดินและลงดินลูกรังเป็นจุด ๆ ที่ถนนได้รับความเสียหาย  
 รวมปริมาตรดินถมไม่น้อยกว่า 530 ลูกบาศก์เมตร และรวมปริมาตรดินลูกรังไม่น้อยกว่า 280 ลูกบาศก์เมตร พร้อมเกรดปรับเกลี่ย  
 ทั้บแน่น รวมพื้นที่เกรดปรับเกลี่ยทั้บแน่นไม่น้อยกว่า 4,480 ตารางเมตร  
 (รายละเอียดและแบบแปลนตามที่ต.บึงสำโรงกำหนด)

**สถานที่ก่อสร้าง** บ้านหนองบัว หมู่ที่ 1 ตำบลบึงสำโรง อำเภอแก้งสนามนาง จังหวัดนครราชสีมา

**หน่วยงานเจ้าของโครงการ** เทศบาลตำบลบึงสำโรง อำเภอแก้งสนามนาง จังหวัดนครราชสีมา

**แบบเลขที่** - /2565

**เสนอราคา** วันที่.....เดือน กุมภาพันธ์ 2565

ลำดับที่	รายการ	หน่วย	ปริมาณ	ราคา/หน่วย (บาท)	จำนวนเงิน (บาท)	หมายเหตุ
1	งานวางท่อคสล.ขนาดØ 0.40 เมตร	ตร.ม.	-			
2	งานวางท่อคสล.ขนาดØ 0.60 เมตร	ลบ.ม.	-			
3	งานดินลูกรัง	ลบ.ม.	280.00			
4	งานดินถมคันทาง (ขนย้ายดิน)	ลบ.ม.	530.00			
5	งานเกรดปรับเกลี่ยทั้บแน่น	ตร.ม.	4,480.00			
	<b>รวมค่างานปรับปรุงซ่อมแซมถนนเป็นเงิน</b>				-	

(ลงชื่อ).....ผู้เสนอราคา  
( )

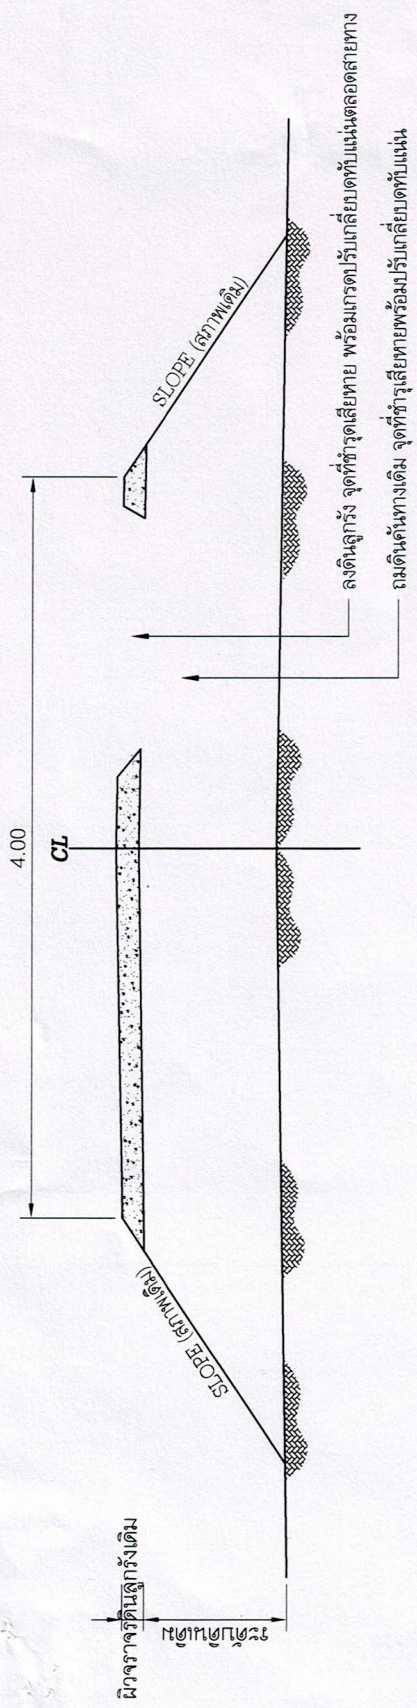
วันที่.....เดือน.....พ.ศ.....  
บริษัท/หจก. ....

**หมายเหตุ**

- ราคาค่าก่อสร้างนี้ ได้รวมภาษีมูลค่าเพิ่มตลอดจนภาษีอื่น ๆ และค่าใช้จ่ายทั้งปวงไว้ด้วยแล้ว

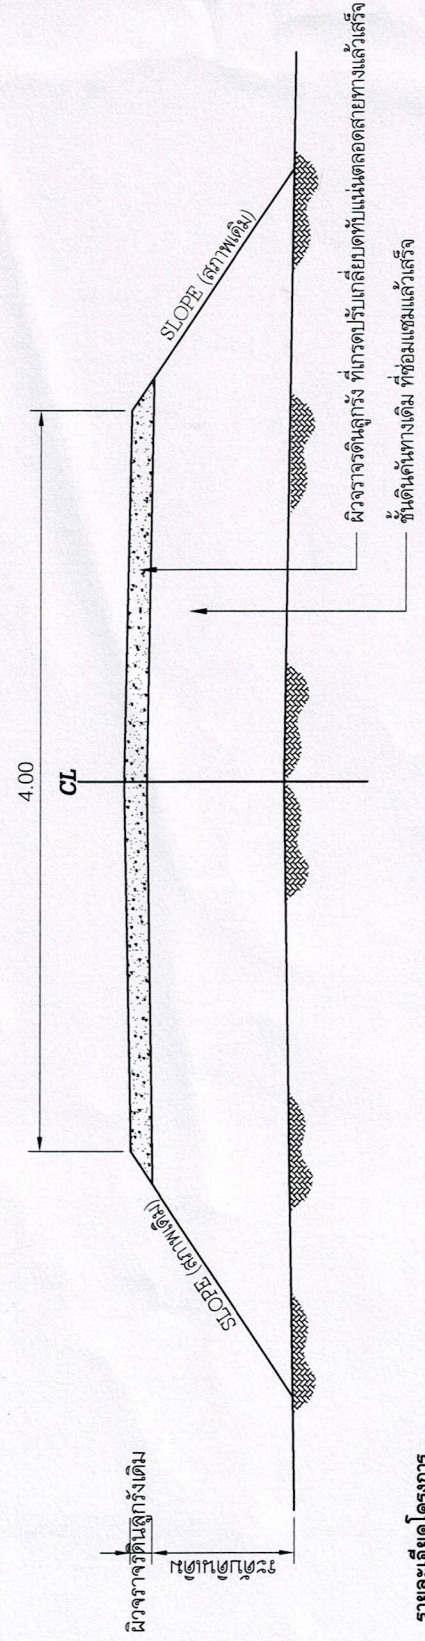


โครงการ ซ่อมแซมถนนดินพร้อมลงดินลูกรัง ถนนสายแยกถนนเลียผังซี - ปากประทวน หมู่ที่ 7
สถานที่ดำเนินการ บ้านโมกมัน หมู่ที่ 7 ต.บึงสำโรง อ.แก้งสนามนาง จ.นครราชสีมา
สำรวจ/เขียนแบบ (นายพพิชัย ไผ่ศาลธรรม) ผู้ช่วยช่างโยธา
ตรวจแบบ (นายคมสันต์ เต็มภูดู่) ผู้อำนวยการกองช่าง
อนุมัติ (นายสุริยา ทัญจิตกร) ปลัดเทศบาลตำบลบึงสำโรง
วันที่ 27 เดือน มกราคม พ.ศ. 2565
แบบเลขที่ - / 2565
แผ่นที่ 2 / 4
มาตรฐาน NO SCAEL



### รูปตัดตามขวางสภาพถนนที่ชำรุดเสียหาย

NOT TO SCALE



### รายละเอียดโครงการ

- ซ่อมแซมถนนดินพร้อมลงดินลูกรัง ถนนสายแยกถนนเลียผังซี - ปากประทวน หมู่ที่ 7
- ความกว้างเฉลี่ย 4.00 เมตร ยาว 1.120 เมตร ซ่อมแซมโดยการถมดินและลงดินลูกรังเป็นจุด ๆ ที่ถนนได้รับความเสียหาย รวมปริมาตรดินถมไม่น้อยกว่า 530 ลูกบาศก์เมตร และรวมปริมาตรดินลูกรังไม่น้อยกว่า 280 ลูกบาศก์เมตร พร้อมการปรับเกลียบบนหน้าตัดสายทางกับแนบไม่น้อยกว่า 4.480 ตารางเมตร (รายละเอียดและแบบแปลนตามที่ต่อ.บึงสำโรงกำหนด)

### รูปตัดตามขวางสภาพถนนซ่อมแซมแล้วเสร็จ

NOT TO SCALE