

แบบสรุปงานซ่อมแซมถนนที่ชำรุดจากอุทกภัย

ชื่อโครงการ ซ่อมแซมถนนดินพร้อมลงดินลูกรัง สายบ้านโนนอุดม หมู่ที่ 8 – ลำห้วยหมากแดง

ปริมาณงาน จุดเริ่มต้นสามแยกถนนสายบ้านโนนอุดม-หนองอ้อ ความกว้างเฉลี่ย 4.00 เมตร ยาว 1,060 เมตร ซ่อมแซมโดยการลงดินและดินลูกรังเป็นจุด ๆ ที่ถนนได้รับความเสียหาย รวมปริมาตรดินถมไม่น้อยกว่า 840 ลูกบาศก์เมตร และรวมปริมาตรดินลูกรังไม่น้อยกว่า 260 ลูกบาศก์เมตร พร้อมเกรดปรับเกลี่ยทับแน่น รวมพื้นที่เกรดปรับเกลี่ยทับแน่นไม่น้อยกว่า 4,240 ตารางเมตร

(รายละเอียดและแบบแปลนตามที่ทต.บึงสำโรงกำหนด)

สถานที่ดำเนินการ บ้านโนนอุดม หมู่ที่ 8 ตำบลบึงสำโรง อำเภอกันทรารมย์ จังหวัดนครราชสีมา

หน่วยงานเจ้าของโครงการ เทศบาลตำบลบึงสำโรง อำเภอกันทรารมย์ จังหวัดนครราชสีมา

แบบเลขที่ - / 2565

คำนวณราคาเมื่อวันที่ 1 กุมภาพันธ์ 2565

ลำดับที่	รายการ	หน่วย	ปริมาณ	ราคาต่อหน่วย	ราคาทุน	Factor F	ราคาต่อหน่วย x FF	รวมเป็นเงิน
1	งานวางท่อคสล.ขนาดØ 0.40 เมตร	ท่อน	-	-	-	-	-	-
2	งานวางท่อคสล.ขนาดØ 0.60 เมตร	ท่อน	-	-	-	-	-	-
3	งานดินลูกรัง	ลบ.ม.	260.00	264.29	68,715.40	1.3607	359.62	93,501.04
4	งานดินถมคันทาง (ขนย้ายดิน)	ลบ.ม.	840.00	40.53	34,045.20	1.3607	55.15	46,325.30
5	งานเกรดปรับเกลี่ยทับแน่น	ตร.ม.	4,240.00	3.60	15,264.00	1.3607	4.90	20,769.72
TOTAL (รวมทั้งหมด)								160,596.07

ผลรวมค่างานต้นทุนงานซ่อมแซมทาง

= 118,024.60

ค่า Factor F

= 1.3607

ขอรับเงินงบประมาณเพียง	หนึ่งแสนห้าหมื่นเก้าพันบาทถ้วน	159,000.00
------------------------	--------------------------------	------------

ขนาดหรือเนื้อที่ 4,240.00 ตร.ม. เฉลี่ยราคา - บาท/ตร.ม. 37.50

(ลงชื่อ).....สำรวจ

(นายณพชัย ไพศาลธร)

ผู้ช่วยช่างโยธา

(ลงชื่อ).....ประมาณราคา/ตรวจ

(นายคมสันต์ เชื้ออุดร)

ผู้อำนวยการกองช่าง

(ลงชื่อ).....เห็นชอบ

(นายสุรียา หาญจิตร)

ปลัดเทศบาลตำบลบึงสำโรง

(ลงชื่อ).....อนุมัติ

(นายยงยุทธ คำประพันธ์)

นายกเทศมนตรีตำบลบึงสำโรง

บัญชีรายการซ่อมแซมถนน (B.O.Q.)/ใบเสนอราคา

ชื่อโครงการ ซ่อมแซมถนนดินพร้อมลงดินลูกรัง สายบ้านโนนอุดม หมู่ที่ 8 – ลำห้วยหมากแดง

ปริมาณงาน จุดเริ่มต้นสามแยกถนนสายบ้านโนนอุดม-หนองอ้อ ความกว้างเฉลี่ย 4.00 เมตร ยาว 1,060 เมตร ซ่อมแซมโดยการลงดินและดินลูกรังเป็นจุด ๆ ที่ถนนได้รับความเสียหาย รวมปริมาตรดินถมไม่น้อยกว่า 840 ลูกบาศก์เมตร และรวมปริมาตรดินลูกรังไม่น้อยกว่า 260 ลูกบาศก์เมตร พร้อมเกรดปรับเกลี่ยทับแน่น รวมพื้นที่เกรดปรับเกลี่ยทับแน่นไม่น้อยกว่า 4,240 ตารางเมตร
(รายละเอียดและแบบแปลนตามที่ทต.บึงสำโรงกำหนด)

สถานที่ดำเนินการ บ้านหนองบัว หมู่ที่ 1 ตำบลบึงสำโรง อำเภอแก้งสนามนาง จังหวัดนครราชสีมา

หน่วยงานเจ้าของโครงการ เทศบาลตำบลบึงสำโรง อำเภอแก้งสนามนาง จังหวัดนครราชสีมา

แบบเลขที่ - /2565

เสนอราคา วันที่.....เดือน กุมภาพันธ์ 2565

ลำดับที่	รายการ	หน่วย	ปริมาณ	ราคา/หน่วย (บาท)	จำนวนเงิน (บาท)	หมายเหตุ
1	งานวางท่อคสล.ขนาดØ 0.40 เมตร	ท่อน	-			
2	งานวางท่อคสล.ขนาดØ 0.60 เมตร	ท่อน	-			
3	งานดินลูกรัง	ลบ.ม.	260.00			
	งานดินถมคันทาง (ขนย้ายดิน)	ลบ.ม.	840.00			
4	งานเกรดปรับเกลี่ยทับแน่น	ตร.ม.	4,240.00			
	รวมค่างานซ่อมแซมถนนเป็นเงิน				-	

(ลงชื่อ).....ผู้เสนอราคา

()

วันที่.....เดือน.....พ.ศ.....


บริษัท/หจก.

หมายเหตุ

- ราคาค่าก่อสร้างนี้ ได้รวมภาษีมูลค่าเพิ่มตลอดจนภาษีอื่น ๆ และค่าใช้จ่ายทั้งปวงไว้ด้วยแล้ว




โครงการ ซ่อมแซมถนนดินพร้อมลูกรัง สายบ้าน โนนอุดม หมู่ที่ 8 - ลำห้วยหมากแดง
สถานที่ดำเนินการ บ้านหนองบัว หมู่ที่ 1
ต.บึงสำโรง อ.แก้งสนามนาง จ.นครราชสีมา
สำรวจ/เขียนแบบ (นายแพทย์ ไพศาลธรรม) ผู้ช่วยช่างโยธา
ตรวจแบบ (นายคมสันต์ เชื้อกุดรู) ผู้อำนวยการกองช่าง
อนุมัติ (นายสุริยา หนูจิตต์) ปลัดเทศบาลตำบลบึงสำโรง
วันที่ 27 เดือน มกราคม พ.ศ. 2565
แบบเลขที่ - / 2565
แผ่นที่ 4 / 4
มาตราส่วน NO SCALE

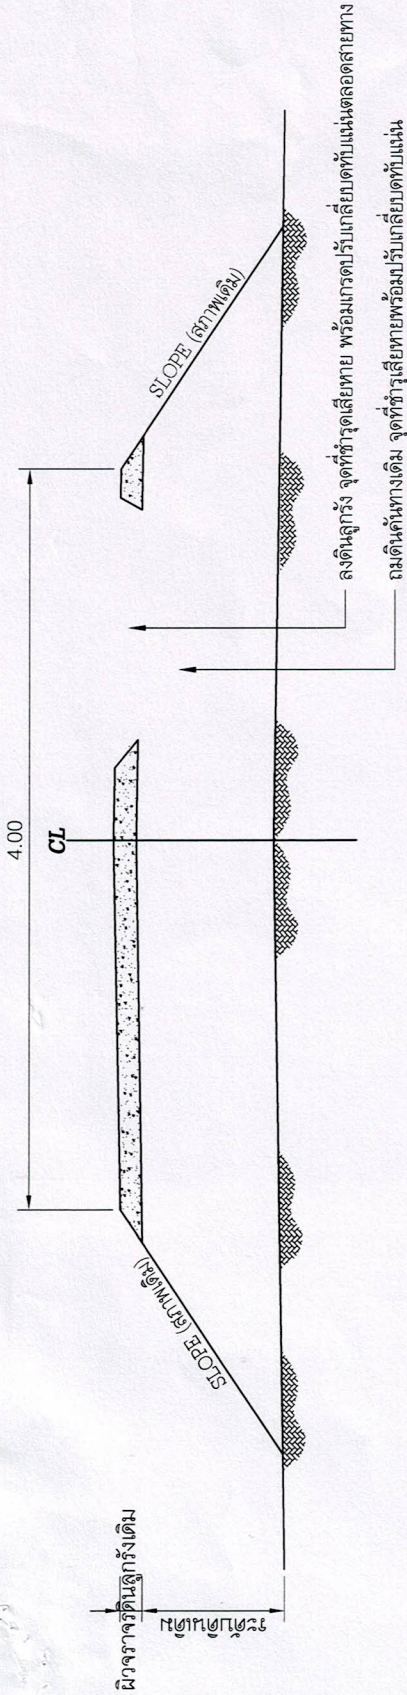

รูปตัดตามขวางสภาพถนนที่ชำรุดเสียหาย

NOT TO SCALE

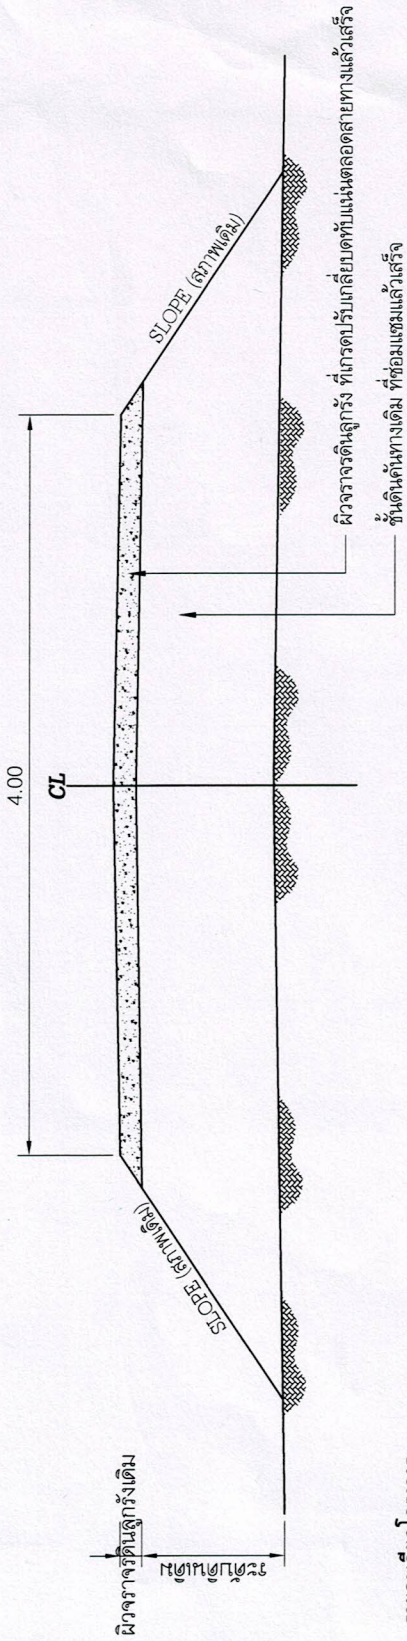

รายละเอียดโครงการ

- ซ่อมแซมถนนดินพร้อมลูกรังสายบ้านโนนอุดม หมู่ที่ 8 - ลำห้วยหมากแดง
- จุดเริ่มต้นถนนแยกถนนสายบ้านโนนอุดม-หนองอี ความกว้างเฉลี่ย 4.00 เมตร ยาว 1.060 เมตร ซ่อมแซมโดยการลงดินและดินลูกรังเป็นจุด ๆ ที่ถนนได้รับความเสียหาย รวมปริมาณดินถมไม่น้อยกว่า 840 ลูกบาศก์เมตร และรวมปริมาณดินลูกรังไม่น้อยกว่า 260 ลูกบาศก์เมตร พร้อมการดัดปรับเกลียบบนถนน รวมพื้นที่การดัดปรับเกลียบบนถนนไม่น้อยกว่า 4,240 ตารางเมตร
- (รายละเอียดและแบบแปลนตามที่ต.บึงสำโรงกำหนด)

รูปตัดตามขวางสภาพถนนซ่อมแซมแล้วเสร็จ

NOT TO SCALE