





โครงการ ซ่อมแซมถนนดินหรือลูกรังชำรุดเสียหาย แยกแยะเหลี่ยม สายน้ำ - นานยทองโป แคนลา หมู่ที่ 1	สถานที่ดำเนินการ บ้านหนองบัว หมู่ที่ 1	ต.บึงสำโรง อ.แก้งสมบูรณ์ จ.นครราชสีมา	สำรวจ/เขียนแบบ (นายพชัย ไพศาลธรรม)	ตรวจแบบ (นายคมสันต์ เชื้ออุดู)	อนุมัติ (นายสุริยา หาญจิตร)	วันที่ 7 เดือน กุมภาพันธ์ พ.ศ. 2565	แบบเลขที่ - / 2565	แผ่นที่ 1 / 1	มาตราส่วน NO SCAEL
---	---	---------------------------------------	---------------------------------------	-----------------------------------	--------------------------------	-------------------------------------	-----------------------	------------------	--------------------

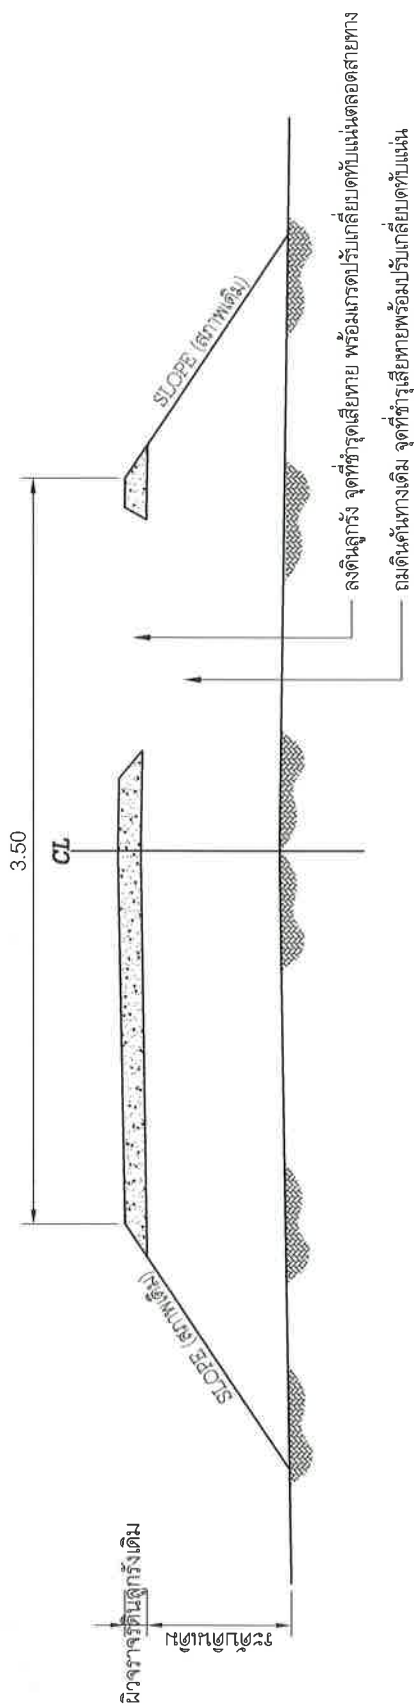

รูปตัดตามขวางสภาพถนนที่ชำรุดเสียหาย

NOT TO SCALE

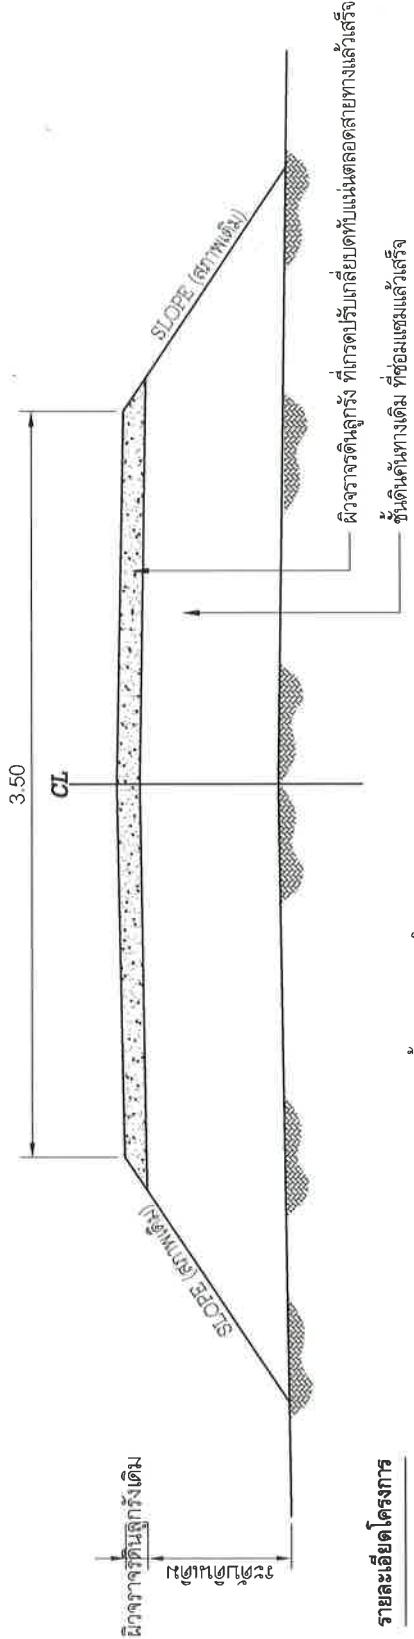

รูปตัดตามขวางสภาพถนนซ่อมแซมแล้วเสร็จ

NOT TO SCALE

รายละเอียดโครงการ

- ซ่อมแซมถนนดินหรือลูกรังชำรุดเสียหาย แยกแยะเหลี่ยม สายน้ำ - นานยทองโป
แคนลา หมู่ที่ 1
ความกว้างเฉลี่ย 3.50 เมตร ซ่อมแซมโดยการถมดินและลงดินลูกรังเป็น
จุด ๆ ที่ถนนได้รับความเสียหาย รวมปริมาณดินถมไม่น้อยกว่า 130 ลูกบาศก์เมตร และ
รวมปริมาณลูกรังไม่น้อยกว่า 75 ลูกบาศก์เมตร พร้อมการปรับเกลี่ยกับแน่น รวมทั้งพื้นที่
การปรับปรุงเกลี่ยกับแน่นไม่น้อยกว่า 1,680 ตารางเมตร (รายละเอียดและแบบแปลนตามที่
บึงสำโรงกำหนด)

แบบสรุปงานซ่อมแซมถนนที่ชำรุดจากอุทกภัย

ชื่อโครงการ ซ่อมแซมถนนดินพร้อมลงดินลูกรัง ถนนสายแยกแยกถนนนายเฉลิม สายน้ำ-นายนายทองใบ แคนสา หมู่ที่ 1

ปริมาณงาน ความกว้างเฉลี่ย 3.50 เมตร ยาว 560 เมตร ซ่อมแซมโดยการถมดินและลงดินลูกรังเป็นจุด ๆ ที่ถนนได้รับความเสียหาย รวมปริมาตรดินถมไม่น้อยกว่า 130 ลูกบาศก์เมตร และรวมปริมาตรดินลูกรังไม่น้อยกว่า 75 ลูกบาศก์เมตร พร้อมเกรดปรับเกลี่ย ทับแน่น รวมพื้นที่เกรดปรับเกลี่ยทับแน่นไม่น้อยกว่า 1,680 ตารางเมตร

(รายละเอียดและแบบแปลนตามที่ต.บึงสำโรงกำหนด)

สถานที่ดำเนินการ บ้านหนองบัว หมู่ที่ 1 ตำบลบึงสำโรง อำเภอกันทรารมย์ จังหวัดนครราชสีมา

หน่วยงานเจ้าของโครงการ เทศบาลตำบลบึงสำโรง อำเภอกันทรารมย์ จังหวัดนครราชสีมา

แบบเลขที่ - / 2565

คำนวณราคาเมื่อวันที่ 7 กุมภาพันธ์ 2565

ลำดับที่	รายการ	หน่วย	ปริมาณ	ราคาต่อหน่วย	ราคาทุน	Factor F	ราคาต่อหน่วย x FF	รวมเป็นเงิน
1	งานวางท่อคสล.ขนาดØ 0.40 เมตร	ท่อน	-	774.12	-	1.3607	1053.35	-
2	งานวางท่อคสล.ขนาดØ 0.60 เมตร	ท่อน	-	1,294.78	-	1.3607	1,761.80	-
3	งานดินลูกรัง	ลบ.ม.	75.00	264.29	19,821.75	1.3607	359.62	26,971.46
4	งานดินถมคันทาง (ขนย้ายดิน)	ลบ.ม.	130.00	40.53	5,268.90	1.3607	55.15	7,169.39
5	งานเกรดปรับเกลี่ยทับแน่น	ตร.ม.	1,680.00	3.60	6,048.00	1.3607	4.90	8,229.51
TOTAL (รวมทั้งหมด)								42,370.36

ผลรวมค่างานต้นทุนงานซ่อมแซมทาง

=

31,138.65

ค่า Factor F

=

1.3607

ขอรับเงินงบประมาณเพียง	สี่หมื่นสองพันหนึ่งร้อยบาทถ้วน	42,100.00
-------------------------------	---------------------------------------	------------------

ขนาดหรือเนื้อที่

1,680.00 ตร.ม.

เฉลี่ยราคา

- บาท/ตร.ม

25.06

คณะกรรมการกำหนดราคากลาง

เรียน นายกเทศมนตรีตำบลบึงสำโรง

(ลงชื่อ).....ประธานฯ

- คณะกรรมการกำหนดราคากลาง ได้กำหนดราคากลางในการจัดซื้อจัดจ้าง

(นายคมสันต์ เชื้อกุดดู)

เป็นเงินทั้งสิ้น 42,100.-บาท (สี่หมื่นสองพันหนึ่งร้อยบาทถ้วน)

ผู้อำนวยการกองช่าง

- เห็นควรอนุมัติใช้ราคานี้เป็นราคากลางในการจัดซื้อจัดจ้าง ต่อไป

(ลงชื่อ).....เห็นชอบ

(ลงชื่อ).....กรรมการ

(นายสุริยา หาญจิตร์)

(นางพรรณิ สุริยะ)

ปลัดเทศบาลตำบลบึงสำโรง

หัวหน้ากองคลัง

(ลงชื่อ).....อนุมัติ

(ลงชื่อ).....กรรมการ

(นายยงยุทธ คำประพันธ์)

(นางปวีศา บุญประสิทธิ์)

นายกเทศมนตรีตำบลบึงสำโรง

หัวหน้าสำนักปลัด