


ผิวจราจรเดิม

NOT TO SCALE

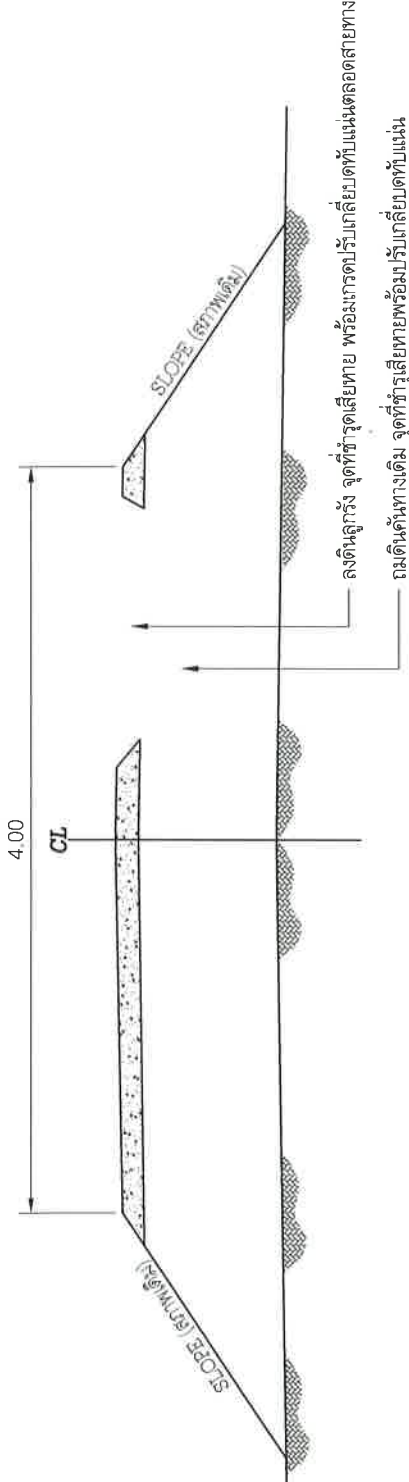


รูปตัดตามขวางสภาพถนนที่ชำรุดเสียหาย

NOT TO SCALE

ผิวจราจรเดิม

NOT TO SCALE

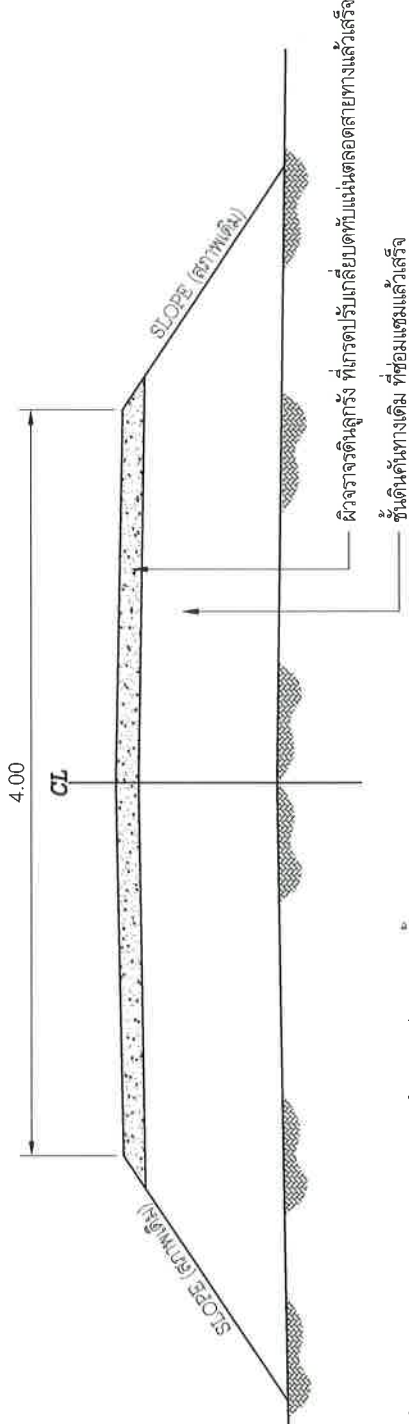

รายละเอียดโครงการ

- ซ่อมแซมถนนดินพร้อมลงดินลูกรัง ถนนสายแยกนายน้อย พรหมลี - คลองส่งน้ำ หมู่ที่ 1 ความกว้างเฉลี่ย 4.00 เมตร ยาว 500 เมตร ซ่อมแซมโดยการถมดินและลงดินลูกรังเป็นจุด ๆ ที่ถนนได้รับความเสียหาย รวมปริมาณดินถมไม่น้อยกว่า 380 ลูกบาศก์เมตร และรวมปริมาณดินลูกรังไม่น้อยกว่า 250 ลูกบาศก์เมตร พร้อมการดัดปรับแก้ไขที่บ่แหม่น รวมทั้งการดัดปรับแก้ไขที่บ่แหม่นไม่น้อยกว่า 2,000 ตารางเมตร (รายละเอียดและแบบแปลนตามที่พด. บึงสร้างกำหนด)



โครงการ

ซ่อมแซมถนนดินพร้อมลงดินลูกรัง ถนนสายแยกนายน้อย พรหมลี - คลองส่งน้ำ หมู่ที่ 1

สถานที่ดำเนินการ

บ้านหนองบัว หมู่ที่ 1
ต.บึงสร้าง อ.แก่งสาคู จ.นครราชสีมา

สำรวจ/เขียนแบบ

(นายพชัย โพธิ์ธรรม)
ผู้ช่วยช่างโยธา

ตรวจแบบ

(นายคมสันต์ เชื้ออุดร)
ผู้อำนวยการกองช่าง

(นายสุริยา หาญจิตร)
ปลัดเทศบาลตำบลบึงสร้าง

อนุมัติ

(นายยุทธ คำประพันธ์)
นายกเทศมนตรีตำบลบึงสร้าง

วันที่ 7 เดือน กุมภาพันธ์ พ.ศ. 2565

แบบเลขที่

- / 2565

แผ่นที่

1 / 1

มาตรฐาน NO SCAEL

รูปตัดตามขวางสภาพถนนซ่อมแซมแล้วเสร็จ

NOT TO SCALE

แบบสรุปงานซ่อมแซมถนนที่ชำรุดจากอุทกภัย

ชื่อโครงการ ซ่อมแซมถนนดินพร้อมลงดินลูกรัง ถนนสายสามแยกนายน้อย พรหมลี - คลองส่งน้ำ หมู่ที่ 1

ปริมาณงาน ความกว้างเฉลี่ย 4.00 เมตร ยาว 500 เมตร ซ่อมแซมโดยการถมดินและลงดินลูกรังเป็นจุด ๆ ที่ถนนได้รับความเสียหาย รวมปริมาตรดินถมไม่น้อยกว่า 360 ลูกบาศก์เมตร และรวมปริมาตรดินลูกรังไม่น้อยกว่า 250 ลูกบาศก์เมตร พร้อมเกรดปรับเกลี่ย ทับแน่น รวมพื้นที่เกรดปรับเกลี่ยทับแน่นไม่น้อยกว่า 2,000 ตารางเมตร

(รายละเอียดและแบบแปลนตามที่ต.บึงสำโรงกำหนด)

สถานที่ดำเนินการ บ้านหนองบัว หมู่ที่ 1 ตำบลบึงสำโรง อำเภอกันทรารมย์ จังหวัดนครราชสีมา

หน่วยงานเจ้าของโครงการ เทศบาลตำบลบึงสำโรง อำเภอกันทรารมย์ จังหวัดนครราชสีมา

แบบเลขที่ - / 2565

คำนวณราคาเมื่อวันที่ 7 กุมภาพันธ์ 2565

ลำดับที่	รายการ	หน่วย	ปริมาณ	ราคาต่อหน่วย	ราคาทุน	Factor F	ราคาต่อหน่วย x FF	รวมเป็นเงิน
1	งานวางท่อคสล.ขนาดØ 0.40 เมตร	ท่อน		-	-	-	-	-
2	งานวางท่อคสล.ขนาดØ 0.60 เมตร	ท่อน		-	-	-	-	-
3	งานดินลูกรัง	ลบ.ม.	250.00	264.29	66,072.50	1.3607	359.62	89,904.85
4	งานดินถมคันทาง (ขนย้ายดิน)	ลบ.ม.	360.00	40.53	14,590.80	1.3607	55.15	19,853.70
5	งานเกรดปรับเกลี่ยทับแน่น	ตร.ม.	2,000.00	3.60	7,200.00	1.3607	4.90	9,797.04
TOTAL (รวมทั้งหมด)								119,555.59

ผลรวมค่างานต้นทุนงานซ่อมแซมทาง

=

87,863.30

ค่า Factor F

=

1.3607

ขอรับเงินงบประมาณเพียง	หนึ่งแสนหนึ่งหมื่นเก้าพันบาทถ้วน	119,000.00
------------------------	----------------------------------	------------

ขนาดหรือเนื้อที่

2,000.00 ตร.ม.

เฉลี่ยราคา

บาท/ตร.ม

59.50

คณะกรรมการกำหนดราคากลาง

เรียน นายกเทศมนตรีตำบลบึงสำโรง

(ลงชื่อ).....ประธานฯ

- คณะกรรมการกำหนดราคากลาง ได้กำหนดราคากลางในการจัดซื้อจัดจ้าง

(นายคมสันต์ เชื้อกุดรู)

เป็นเงินทั้งสิ้น 119,000.-บาท (หนึ่งแสนหนึ่งหมื่นเก้าพันบาทถ้วน)

ผู้อำนวยการกองช่าง

- เห็นควรอนุมัติใช้ราคานี้เป็นราคากลางในการจัดซื้อจัดจ้าง ต่อไป

(ลงชื่อ).....เห็นชอบ

(ลงชื่อ).....กรรมการ

(นายสุริยา หาญจิตร์)

(นางพรณี สุริยะ)

ปลัดเทศบาลตำบลบึงสำโรง

หัวหน้ากองคลัง

(ลงชื่อ).....อนุมัติ

(ลงชื่อ).....กรรมการ

(นายยงยุทธ คำประพันธ์)

(นางปาริศา บุญประสิทธิ์)

นายกเทศมนตรีตำบลบึงสำโรง

หัวหน้าสำนักปลัด