



ประกาศเทศบาลตำบลบึงสำโรง

เรื่อง จ้างเหมาก่อสร้างโครงการก่อสร้างของเทศบาลตำบลบึงสำโรง ตำบลบึงสำโรง อำเภอแก้งสนามนาง
จังหวัดนครราชสีมา จำนวน 4 โครงการ

ด้วยเทศบาลตำบลบึงสำโรง อำเภอแก้งสนามนาง จังหวัดนครราชสีมา มีความประสงค์
จะดำเนินการ โครงการก่อสร้างของเทศบาลตำบลบึงสำโรง ตำบลบึงสำโรง อำเภอแก้งสนามนาง
จังหวัดนครราชสีมา จำนวน 4 โครงการ โดยวิธีตกลงราคา ดังนี้

1. โครงการขุดสระน้ำและขุดลอกสระน้ำวัดหนองโน บ้านหนองโน หมู่ที่ 3

- พื้นที่ขุดสระน้ำ ความกว้าง 8.55 เมตร ยาว 41.00 เมตร รวมพื้นที่ขุดสระน้ำไม่น้อยกว่า 351 ตารางเมตร ขุดลึก 3.00 เมตร ลาดเอียง 1 : 1.5 เมตร หรือรวมปริมาตรดินขุดขึ้นไม่น้อยกว่า 729 ลูกบาศก์เมตร พร้อมเกลี่ยปรับแต่งให้เรียบร้อย

- พื้นที่ขุดลอกสระน้ำ ทิศตะวันออก กว้าง 36.00 เมตร ทิศตะวันตกกว้าง 31.00 เมตร ทิศเหนือ ยาว 42.00 เมตร ทิศใต้ยาว 39.00 เมตร รวมพื้นที่ขุดลอกสระน้ำไม่น้อยกว่า 1,356.75 ตารางเมตร ขุดลึกเพิ่มเติม 1.50 เมตร ลาดเอียง 1 : 15 เมตร หรือรวมปริมาตรดินขุดขึ้นไม่น้อยกว่า 1,800.56 ลูกบาศก์เมตร พร้อมเกลี่ยปรับแต่งให้เรียบร้อย พร้อมป้ายประชาสัมพันธ์โครงการ (รายละเอียดตามแบบที่เทศบาลตำบลบึงสำโรงกำหนด) กำหนดงานแล้วเสร็จภายใน 30 วัน ราคากลาง 114,600.- บาท (หนึ่งแสนหนึ่งหมื่นสี่พันหกร้อยบาทถ้วน)

2. โครงการก่อสร้างระบบกรองน้ำประปาผิวดินบ้านโมกมัน หมู่ที่ 7

- ก่อสร้างระบบกรองขนาด 2.50 ลบม./ชั่วโมง และถังเก็บน้ำใสขนาดความจุไม่น้อยกว่า 15 ลบม.
- ติดตั้งระบบเติมสารส้ม สารคลอรีน และติดตั้งระบบสูบน้ำพร้อมอุปกรณ์ให้เรียบร้อย ปรับปรุงซ่อมแซมหลังการระบบประปาเดิมพร้อมบันไดทอดสูง พร้อมป้ายประชาสัมพันธ์โครงการ จำนวน 1 ป้าย (รายละเอียดตามแบบที่เทศบาลตำบลบึงสำโรงกำหนด) กำหนดงานแล้วเสร็จภายใน 30 วัน ราคากลาง 342,000.- บาท (สามแสนสี่หมื่นสองพันบาทถ้วน)

3. โครงการวางท่อ Main ระบบประปาหมู่บ้าน บ้านโนนอุดม หมู่ที่ 8

- วางท่อ Main ระบบประปาจากประปาหมู่บ้าน (หนองอ้อ) เข้าหมู่บ้าน ท่อ Main PVC. ชั้น 8.5 ขนาดเส้นผ่าศูนย์กลาง 3 นิ้ว ยาวรวม 740 เมตร ท่อ Main PVC. ชั้น 8.5 ขนาดเส้นผ่าศูนย์กลาง 2 นิ้ว ยาวรวม 1,352 เมตร พร้อมป้ายประชาสัมพันธ์โครงการ จำนวน 1 ป้าย (รายละเอียดตามแบบที่เทศบาลตำบลบึงสำโรงกำหนด) กำหนดงานแล้วเสร็จภายใน 30 วัน ราคากลาง 231,000.- บาท (สองแสนสามหมื่นหนึ่งพันบาทถ้วน)

4. โครงการขุดลอกหนองกุดหนองหวาย บ้านหนองปรือ หมู่ที่ 5


- พื้นที่ขุดลอกความกว้าง 10.00 เมตร ยาว 458.00 เมตร ความลึกเฉลี่ย 2.00 เมตร ลาดเอียง 1 : 2 เมตร หรือรวมปริมาตรดินขุดขึ้นไม่น้อยกว่า 5,496 ลูกบาศก์เมตร พร้อมเกลี่ยปรับแต่งคันดินให้เรียบร้อย พร้อมป้ายประชาสัมพันธ์โครงการ (รายละเอียดตามแบบที่เทศบาลตำบลบึงสำโรงกำหนด) กำหนดงานแล้วเสร็จภายใน 30 วัน ราคากลาง 192,000.- บาท (หนึ่งแสนเก้าหมื่นสองพันบาทถ้วน)

ผู้มีสิทธิเสนอราคาจะต้องมีคุณสมบัติดังนี้

1. เป็นนิติบุคคลหรือบุคคลธรรมดา ที่มีอาชีพรับจ้างงานที่จะทำงานจ้างดังกล่าว
2. ผู้ประสงค์จะเสนอราคาต้องไม่เป็นผู้ที่ถูกระบุนชื่อไว้ในบัญชีรายชื่อผู้ทำงานของทางราชการและได้แจ้งเวียนชื่อแล้ว หรือไม่เป็นผู้ที่ได้รับผลของการสั่งให้นิติบุคคลหรือบุคคลอื่นเป็นผู้ทำงานตามระเบียบของทางราชการ
3. ผู้ประสงค์จะเสนอราคาต้องไม่เป็นผู้มีผลประโยชน์ร่วมกันกับผู้ประสงค์จะเสนอการารายอื่น ณ วันประกาศเสนอราคา หรือไม่เป็นผู้กระทำการอันเป็นการขัดขวางการแข่งขันราคาอย่างเป็นธรรมในการเสนอราคาครั้งนี้
4. ผู้ประสงค์จะเสนอราคาต้องไม่เป็นผู้ได้รับเอกสิทธิ์หรือความคุ้มกัน ซึ่งอาจปฏิเสธไม่ยอมขึ้นศาลไทย เว้นแต่รัฐบาลของผู้ประสงค์จะเสนอราคาได้มีคำสั่งให้สละสิทธิ์และความคุ้มกันเช่นนั้น
5. ผู้ประสงค์จะเสนอราคาต้องมีผลงานก่อสร้างประเภทเดียวกันกับงานที่เสนอราคา ในวงเงินไม่น้อยกว่า บาท (.....) และเป็นผลงานที่เป็นคู่สัญญาโดยตรงกับส่วนราชการ หน่วยงานตามกฎหมายว่าด้วยระเบียบบริหารราชการส่วนท้องถิ่น รัฐวิสาหกิจ หรือหน่วยงานเอกชนที่เทศบาลตำบลบึงสำโรง เชื้อถือ
6. บุคคลหรือนิติบุคคลที่จะเข้าเป็นคู่สัญญา ต้องไม่อยู่ในฐานะเป็นผู้ไม่แสดงบัญชีรายรับรายจ่าย หรือแสดงบัญชีรายรับรายจ่ายไม่ถูกต้องครบถ้วนในสาระสำคัญ
7. บุคคลหรือนิติบุคคลที่จะเข้าเป็นคู่สัญญากับหน่วยงานของรัฐซึ่งได้ดำเนินการจัดซื้อจัดจ้างด้วยระบบอิเล็กทรอนิกส์ (e-Government Procurement : e-GP) ต้องลงทะเบียนในระบบอิเล็กทรอนิกส์ของกรมบัญชีกลาง ที่เว็บไซต์ศูนย์ข้อมูลจัดซื้อจัดจ้างภาครัฐ

ทั้งนี้ ขอเชิญผู้สนใจติดต่อขอทราบรายละเอียดและเสนอราคา ได้ที่สำนักงานเทศบาลตำบลบึงสำโรง อำเภอแก่งสนามนาง จังหวัดนครราชสีมา ระหว่างวันที่ 19 - 25 สิงหาคม 2559 ตั้งแต่เวลา 08.30 - 16.30 น. หรือสอบถามทางโทรศัพท์หมายเลข 0-4475-6270-1 หรือ www.bsr.go.th , www.gprocurement.go.th , www.koratlada.go.th ในวันและเวลาราชการ

ประกาศ ณ วันที่ 19 เดือน สิงหาคม พ.ศ. 2559

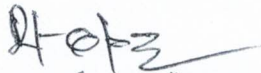

(นายเพียร เพียรไธสง)

นายกเทศมนตรีตำบลบึงสำโรง

ตารางแสดงวงเงินงบประมาณที่ได้ตั้งเทศบัญญัติงบประมาณและราคากลางในงานจ้างก่อสร้าง

1. ชื่อโครงการ โครงการขุดลอกหนองกตหนองหวาย บ้านหนองปรือ หมู่ที่ 5 ตำบลบึงสำโรง อำเภอกำแพงแสนนาง จังหวัดนครราชสีมา
/หน่วยงานเจ้าของโครงการ เทศบาลตำบลบึงสำโรง อำเภอกำแพงแสนนาง จังหวัดนครราชสีมา
2. วงเงินงบประมาณที่ได้รับจัดสรร 192,000.- บาท (หนึ่งแสนเก้าหมื่นสองพันบาทถ้วน)
3. ลักษณะงานโดยสังเขป โครงการขุดลอกหนองกตหนองหวาย บ้านหนองปรือ หมู่ที่ 5 -พื้นที่ขุดลอกความกว้าง 10.00 เมตร ยาว 458.00 เมตร ความลึกเฉลี่ย 2.00 เมตร ลาดเอียง 1 : 2 เมตร หรือรวมปริมาตรดินขุดขึ้นไม่น้อยกว่า 5,496 ลูกบาศก์เมตร พร้อมเกลี่ยปรับแต่งคันดินให้เรียบร้อย พร้อมป้ายประชาสัมพันธ์ โครงการ (รายละเอียดตามแบบที่เทศบาลตำบลบึงสำโรงกำหนด) กำหนดงานแล้วเสร็จภายใน 30 วัน ราคากลาง 192,000.- บาท (หนึ่งแสนเก้าหมื่นสองพันบาทถ้วน)
4. ราคากลางคำนวณ ณ วันที่ 1 สิงหาคม 2559 เป็นเงิน 192,000.- บาท (หนึ่งแสนเก้าหมื่นสองพันบาทถ้วน)
5. บัญชีประมาณการราคากลาง 5.1 ปร. 4 จำนวน 1 แผ่น 5.2 ปร. 5 จำนวน 1 แผ่น 5.3 รูปแบบรายการ จำนวน 5 แผ่น 5.4 .-
6. รายชื่อคณะกรรมการกำหนดราคากลาง 1. นายคมสันต์ เชื้ออุดร ประธานกรรมการ 2. นางพรณี สุริยะ กรรมการ 3. นางสาวภักจิรา ภักดีดำรงเดช กรรมการ



คำสั่งเทศบาลตำบลบึงสำโรง

ที่ ๒๑๘ /2559

เรื่อง แต่งตั้งคณะกรรมการกำหนดราคากลาง

ตามที่ เทศบาลตำบลบึงสำโรง ได้ตั้งงบประมาณตามเทศบัญญัติงบประมาณรายจ่าย ประจำปีงบประมาณ พ.ศ. 2559 กองช่าง แผนงานอุตสาหกรรมและการโยธา งานก่อสร้างโครงสร้าง พื้นฐาน หมวดค่าที่ดินและสิ่งก่อสร้าง ประเภทค่าก่อสร้างสิ่งสาธารณูปโภค เพื่อแก้ไขปัญหาความเดือดร้อน ของประชาชน จำนวน 1 โครงการ ดังนี้

ประเภทงานขุดลอก

1. โครงการขุดลอกหนองกุดหนองหวาย บ้านหนองปรือใหม่ หมู่ที่ 5 ตำบลบึงสำโรง อำเภอกันทรลักษ์ จังหวัดนครราชสีมา และกองช่างได้ดำเนินการสำรวจพื้นที่แล้วพร้อม แบบประมาณการราคาก่อสร้างมาพร้อมนี้ จำนวน 192,000.-บาท (หนึ่งแสนเก้าหมื่นสอง พันบาทถ้วน) กำหนดงานแล้วเสร็จงานโครงการดังกล่าวภายใน 30 วัน รายละเอียด ดังต่อไปนี้ พื้นที่ขุดลอกความกว้าง 10.00 เมตร ยาว 458.00 เมตร ความลึกเฉลี่ย 2.00 เมตร ลาดเอียง 1:2 เมตร หรือรวมปริมาตรดินขุดขึ้นไม่น้อยกว่า 5,496 ลบม. พร้อมเกลี่ย ปรับแต่งคันดินให้เรียบร้อย (รายละเอียดตามแบบแปลนที่กำหนด) พร้อมติดตั้งป้าย ประชาสัมพันธ์โครงการ

ดังนั้น เพื่อให้การดำเนินการตามโครงการดังกล่าวเป็นไปด้วยความเรียบร้อย ถูกต้องตามระเบียบ ของทางราชการ ตามมติคณะรัฐมนตรีเมื่อวันที่ 13 มีนาคม 2555 เรื่องหลักเกณฑ์การคำนวณราคากลางงาน ก่อสร้างของทางราชการ องค์กรปกครองส่วนท้องถิ่น รัฐวิสาหกิจ และหน่วยงานอื่นของรัฐ ต้องถือปฏิบัติตาม หลักเกณฑ์การคำนวณราคากลางงานก่อสร้างที่ทบทวนและปรับปรุงใหม่ และตามมติคณะรัฐมนตรี เมื่อวันที่ 30 ธันวาคม 2557 ให้องค์กรปกครองส่วนท้องถิ่นดำเนินการปรับลดค่างานก่อสร้างของหน่วยงานภาครัฐ อัน เนื่องมาจากการปรับโครงสร้างราคาน้ำมันดีเซล และให้กำหนดราคากลางโดยใช้ราคาน้ำมันดีเซลที่ปรับปรุง ใหม่เป็นฐานในการคำนวณราคากลางงานก่อสร้างจึงแต่งตั้งคณะกรรมการกำหนดราคากลางเพื่าคำนวณราคา กลางงานก่อสร้าง ดังต่อไปนี้

คณะกรรมการพิจารณา กำหนดราคากลาง

- | | | |
|-------------------------------|----------------------------|---------------|
| 1. นายคมสันต์ เชื้อกุดรู | ตำแหน่ง ผู้อำนวยการกองช่าง | ประธานกรรมการ |
| 2. นางพรรณี สุริยะ | ตำแหน่ง ผู้อำนวยการกองคลัง | กรรมการ |
| 3. นางสาวภักจิรา ภักดีดำรงเดช | ตำแหน่ง นักวิเคราะห์ | กรรมการ |

ให้คณะกรรมการที่ได้รับแต่งตั้งดำเนินการพิจารณา กำหนดราคากลางโดยเคร่งครัด เพื่อให้เทศบาลตำบลบึง สำโรงได้รับความเสียหาย หากมีปัญหาระหว่างปฏิบัติหน้าที่ให้แจ้งนายกเทศมนตรีทราบโดยด่วน

ทั้งนี้ ตั้งแต่บัดนี้เป็นต้นไป

สั่ง ณ วันที่ 3 เดือนสิงหาคม พ.ศ. 2559

(ลงชื่อ)

(นายพเยาว์ เพาะไธสง)

นายกเทศมนตรีตำบลบึงสำโรง

เทศบาลตำบลบึงสำโรง

อำเภอแก้งสนามนาง จังหวัดนครราชสีมา

โครงการ ขุดลอกหนองกุดหนองหวาย

สถานที่ขุดลอก บ้านหนองปรือ หมู่ที่ 5 ตำบลบึงสำโรง อำเภอแก้งสนามนาง จังหวัดนครราชสีมา


ปริมาณงาน

--พื้นที่ขุดลอก ความกว้าง 30.00 เมตร ยาว 458 เมตร ลึกเฉลี่ย 2.00 เมตร


ลาดเอียง 1:2 เมตร หรือรวมปริมาตรดินขุดไม่น้อยกว่า 5,496 ลบ.ม. พร้อมเกลี่ยปรับแต่งคันดินให้เรียบร้อยละ

และติดตั้งป้ายประชาสัมพันธ์โครงการ (รายละเอียดตามแบบที่ทต.บึงสำโรงกำหนด)

(งบประมาณจ่ายขาดเงินสะสม ปีงบประมาณ 2559)

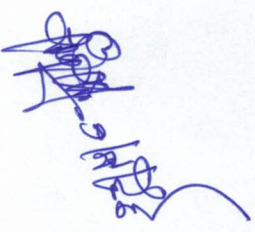

แผนที่โดยสังเขป แสดงจุดที่ตั้งโครงการ ขุดลอกหนองกุดหนองหวาย บ้านหนองเปรี๊ญ หมู่ที่ 5 ตำบลบึงสำโรง อำเภอกิ่งستانนาง จังหวัดนครราชสีมา

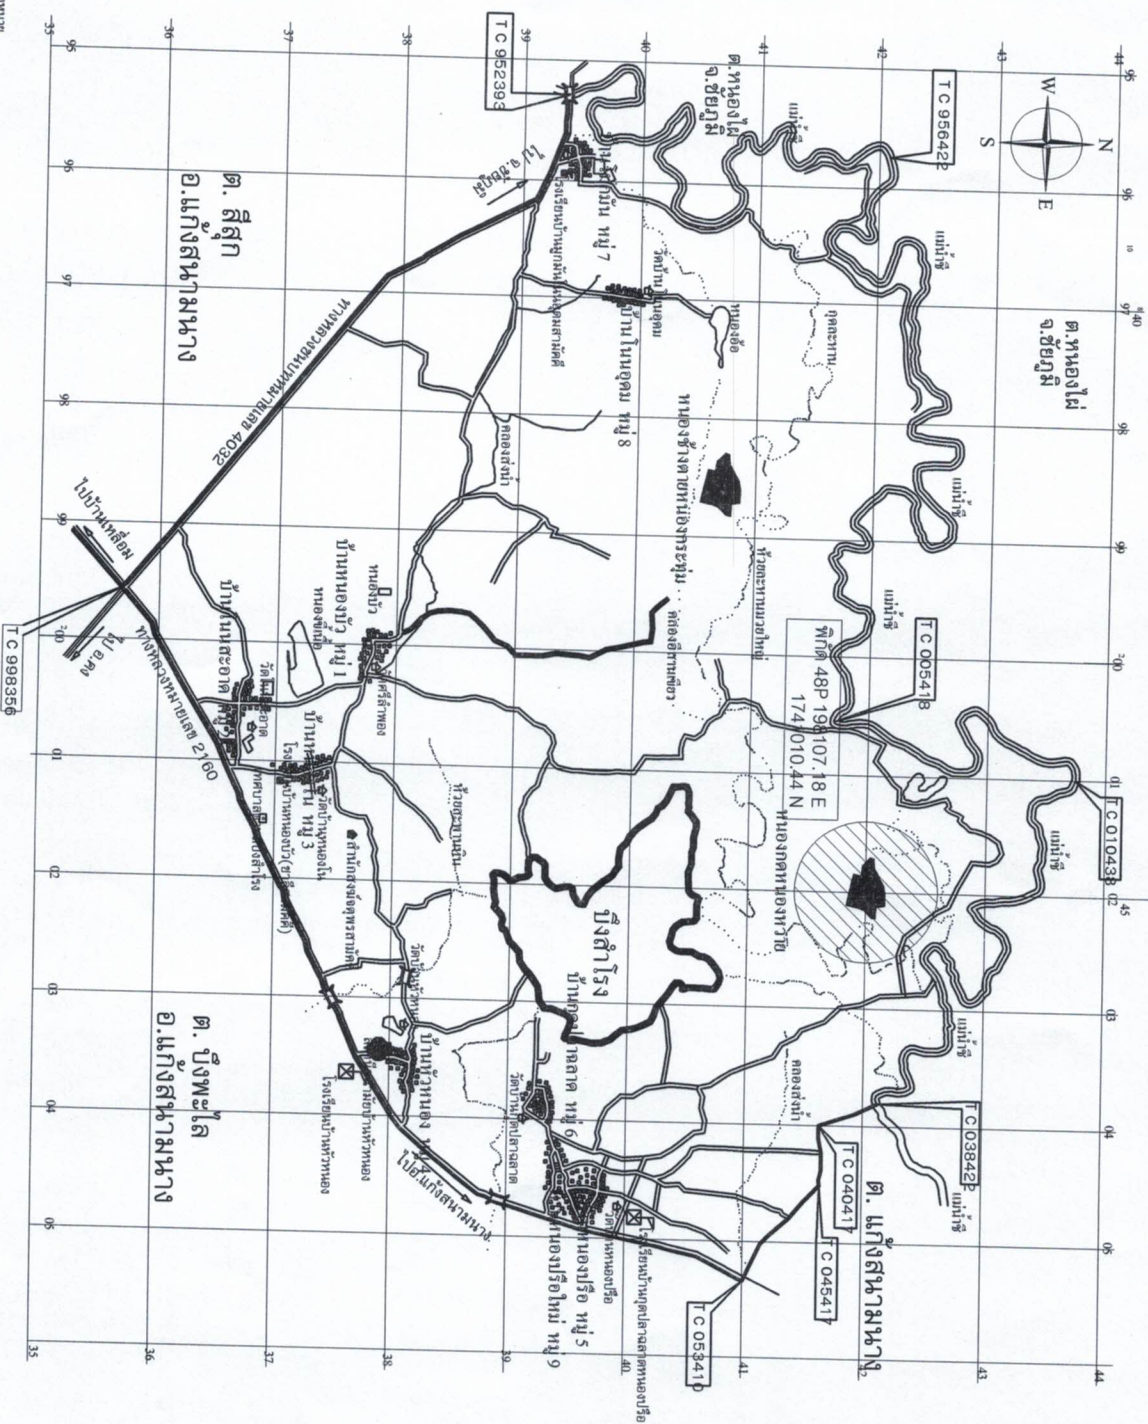

เทศบาลตำบลบึงสำโรง

โครงการ
ขุดลอกหนองกุดหนองหวาย

สถานที่ขุดลอก




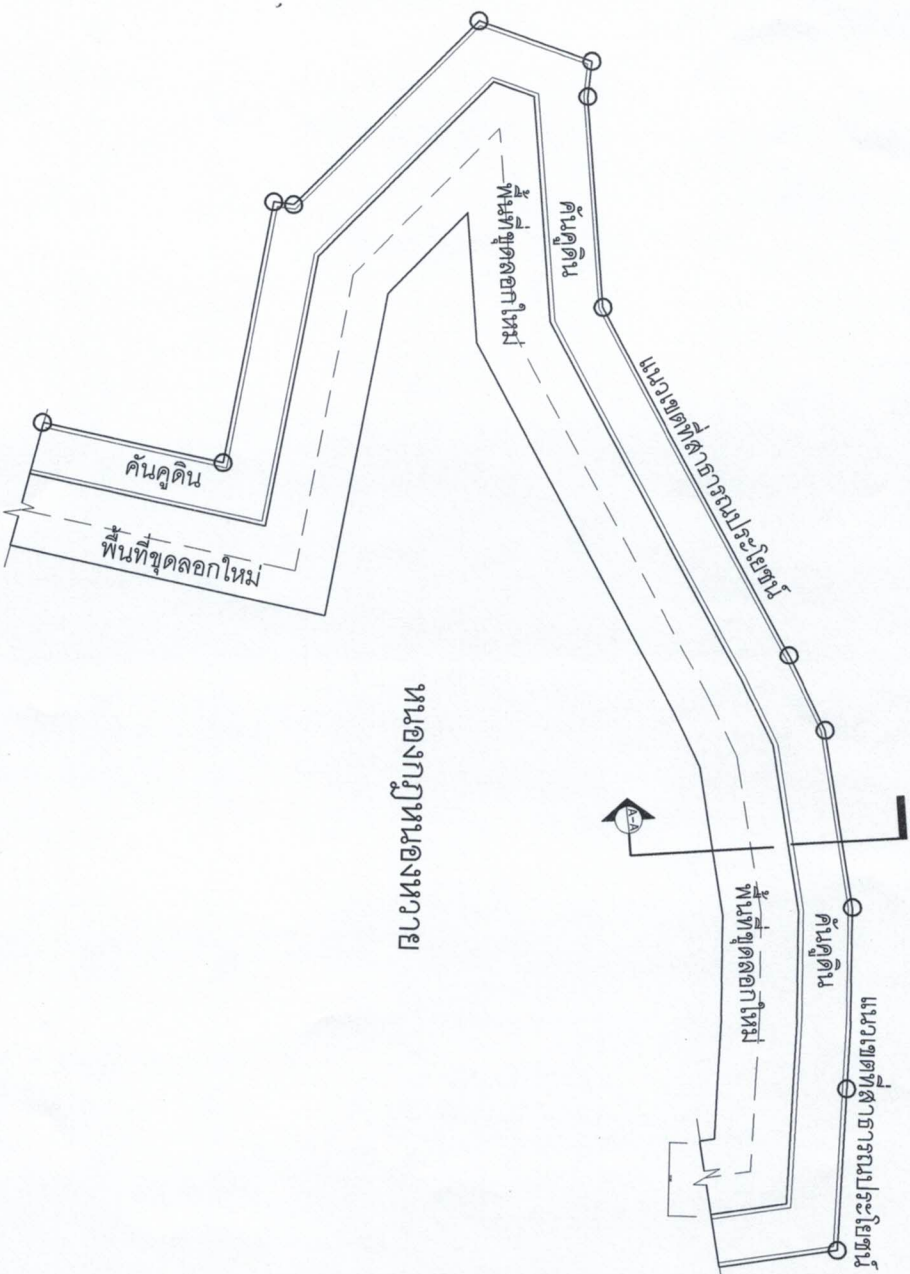

หนองกุ่มหนองหาย

แบบแปลนโครงการขุดลอก

SCALE
















แสดงแบบ

รูปตัด A-A

มาตราส่วน

No Scale


วันที่

16 พฤษภาคม 2559

2/4

หน้า

02

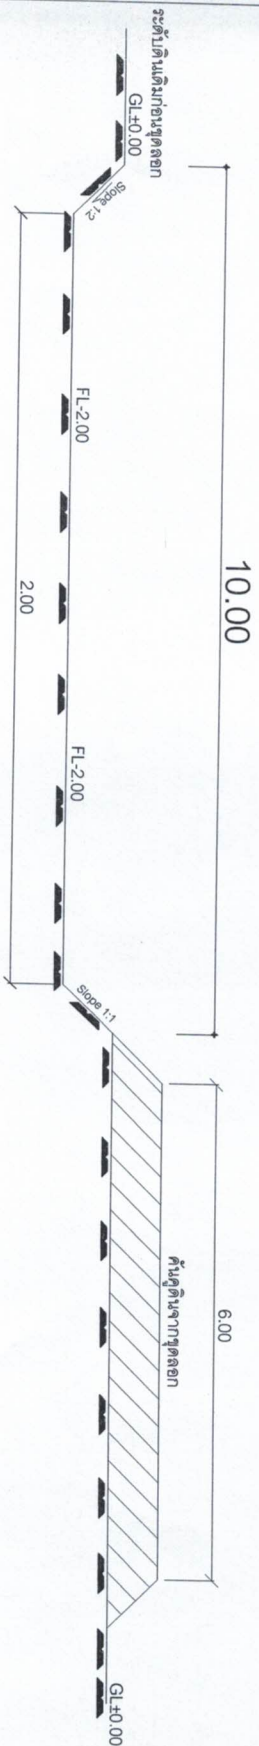

รายละเอียดโครงการ


หมายเหตุ: การเปลี่ยนแปลงแก้ไขแบบ / รูปแบบให้อยู่ภายใต้ดุลยพินิจของช่างผู้ควบคุมงาน
และคณะกรรมการการตรวจงานจ้าง แต่ให้คงไว้ซึ่ง ปริมาณงานข้างต้น
และในบางจุดที่มีอุปสรรคงานก่อสร้างให้เพิ่มหรือลดความยาว / มิติได้

เทศบาลตำบลบึงสำโรง



สถานที่ก่อสร้าง

บ้านหนองปรือ หมู่ที่ 5 ตำบลบึงสำโรง
ตำบลบึงสำโรง จังหวัดนครราชสีมา

เขียนแบบ

นายพรชัย ไชยธรรม
ตำแหน่ง ผู้ช่วยช่าง

ตรวจแบบ

นายคมสันต์ เต็มบุตร
ตำแหน่ง ผู้อำนวยการช่าง

แก้ไขแบบ

นายสุริยา ทาบุญจิตร
ตำแหน่ง นักเทคนิคการก่อสร้าง

อนุมัติ

นายพเยาว์ เพาะไธสง
ตำแหน่ง นายกเทศมนตรี

นายเอกแบบ

เจ้าของแบบ : พค.บึงสำโรง

แสดงแบบ

รูปตัด A-A

มาตรฐาน

No Scale

วันเดือนปี

16 พฤษภาคม 2559


แผ่นที่

3/4

หน้าที่

A

03

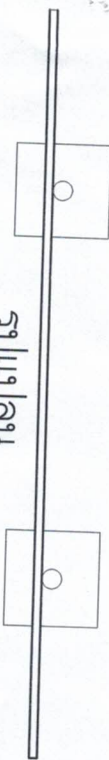

รูปแปลน

SCALE 1:25

2.40

โครงการก่อสร้างของต.บึงลำโรง

ชื่อโครงการ _____
งบประมาณ _____
วันเริ่มสัญญา _____
ผู้รับจ้าง _____
ผู้ควบคุมงาน _____
วันสิ้นสุดสัญญา _____
คณะกรรมการตรวจการจ้าง _____
1. _____
2. _____
3. _____

แผ่นเหล็กหนา 1/16"

โครงเหล็ก ๐.1"x1" ติดแน่นเหล็ก

แผ่นเหล็กหนา 1/16"

ท่อเหล็กกลม ๑.2"

ท่อเหล็กกลม ๑.2"

รูปด้านหลัง

SCALE 1:25

รูปด้านข้าง

SCALE 1:25

รายการประกอบแบบ

1. เสาและพื้นป้ายทาสีเขียว 2 ด้าน ใช้สีน้ำมัน
2. ตัวหนังสือสีขาว

ขนาดตัวหนังสือที่กำหนดตามความเหมาะสม ชื่อตามแบบกำหนด

4. แผ่นเหล็กหนาตามกว้าง 1.20 ม. ยาว 2.40 ม.

หมายเหตุ

- จุดก่อสร้างกำหนดตามความเหมาะสม
- ก่อสร้างให้ทาสีน้ำมันก่อน 2 ครั้ง

เทศบาลตำบลบึงลำโรง

โครงการ

ผู้ควบคุมงาน

สถานที่ก่อสร้าง














แผ่นที่ 4 / 4

มาตราส่วน SCALE NO. 1:25