



ประกาศเทศบาลตำบลบึงสำโรง

เรื่อง ราคาากลางโครงการก่อสร้างถนนดินผิวจราจรลูกรัง สายมาบรกีฬา-หนองโพธิ์ หมู่ที่ 9
ตำบลบึงสำโรง อำเภอแก่งสนามนาง จังหวัดนครราชสีมา

ด้วยเทศบาลตำบลบึงสำโรง อำเภอแก่งสนามนาง จังหวัดนครราชสีมา มีความประสงค์
จะดำเนินโครงการก่อสร้างถนนดินผิวจราจรลูกรัง สายมาบรกีฬา-หนองโพธิ์ หมู่ที่ 9 ตำบลบึงสำโรง
อำเภอแก่งสนามนาง จังหวัดนครราชสีมา

- ช่วงที่ 1 ถมดินขนาดความกว้างเฉลี่ย 5.00 เมตร ยาว 345 เมตร สูงเฉลี่ย 0.50 เมตร วางท่อระบายน้ำ
ค.ส.ล. ขนาดเส้นผ่าศูนย์กลาง 0.40 เมตรจำนวน 3 จุด รวม 24 ท่อน
- ช่วงที่ 2 ขนาดความกว้างเฉลี่ย 5.00 เมตร ยาว 500 เมตร ความสูงเดิม
- ช่วงที่ 3 ถมดินขนาดความกว้างเฉลี่ย 5.00 เมตร ยาว 60 เมตร สูงเฉลี่ย 0.60 เมตร
- ช่วงที่ 4 ถมดินขนาดความกว้างเฉลี่ย 5.00 เมตร ยาว 850 เมตร สูงเฉลี่ย 0.30 เมตร
- ลงลูกรัง ช่วงที่ 1-4 ความกว้างเฉลี่ย 5.00 เมตร ยาว 1,755 เมตร หนา เฉลี่ย 0.12 เมตร
- รวมปริมาตรลูกรังไม่น้อยกว่า 1,053 ลูกบาศก์เมตร พร้อมเกรดปรับเกลี่ยบดทับแน่น
- รวมปริมาตรดินถมไม่น้อยกว่า 2,317.50 ลูกบาศก์เมตร พร้อมเกลี่ยบดทับแน่น
- พร้อมติดตั้งป้ายประชาสัมพันธ์โครงการ จำนวน 1 ป้าย (ก่อสร้างตามแบบที่เทศบาลตำบลบึงสำโรงกำหนด)
กำหนดงานแล้วเสร็จภายใน 45 วัน ราคากลาง 558,000.- บาท (ห้าแสนห้าหมื่นแปดพันบาทถ้วน)

เพื่อให้การดำเนินโครงการดังกล่าวเป็นไปด้วยความเรียบร้อยตามระเบียบ และเป็นไปตาม
หนังสือสำนักงาน ป.ป.ช. ที่ ปช 0035/ว0006 ลงวันที่ 8 กรกฎาคม 2557 เทศบาลตำบลบึงสำโรงจึงขอ
ประกาศราคาากลางงานโครงการดังกล่าว ให้ทราบโดยทั่วกัน

ประกาศ ณ วันที่ 8 เดือน พฤศจิกายน พ.ศ. 2561

(นายเพชรวิทย์ เพราะไธสง)

นายกเทศมนตรีตำบลบึงสำโรง

ตารางแสดงวงเงินงบประมาณที่ได้ตั้งเทศบัญญัติงบประมาณและราคากลางในงานจ้างก่อสร้าง

<p>1. ชื่อโครงการ โครงการก่อสร้างถนนดินผิวจราจรลูกรัง สายมาบรกดฟ้า-หนองโพธิ์ หมู่ที่ 9 ตำบลบึงสำโรง อำเภอกันทรามานาง จังหวัดนครราชสีมา</p>
<p>/หน่วยงานเจ้าของโครงการ เทศบาลตำบลบึงสำโรง อำเภอกันทรามานาง จังหวัดนครราชสีมา</p>
<p>2. วงเงินงบประมาณที่ได้รับจัดสรร 558,000.- บาท (ห้าแสนห้าหมื่นแปดพันบาทถ้วน)</p>
<p>3. ลักษณะงานโดยสังเขป โครงการก่อสร้างถนนดินผิวจราจรลูกรัง สายมาบรกดฟ้า-หนองโพธิ์ หมู่ที่ 9 ตำบลบึงสำโรง อำเภอกันทรามานาง จังหวัดนครราชสีมา</p> <ul style="list-style-type: none"> - ช่วงที่ 1 ถมดินขนาดความกว้างเฉลี่ย 5.00 เมตร ยาว 345 เมตร สูงเฉลี่ย 0.50 เมตร วางท่อระบายน้ำ ค.ส.ล. ขนาดเส้นผ่าศูนย์กลาง 0.40 เมตรจำนวน 3 จุด รวม 24 ท่อน - ช่วงที่ 2 ขนาดความกว้างเฉลี่ย 5.00 เมตร ยาว 500 เมตร ความสูงเดิม - ช่วงที่ 3 ถมดินขนาดความกว้างเฉลี่ย 5.00 เมตร ยาว 60 เมตร สูงเฉลี่ย 0.60 เมตร - ช่วงที่ 4 ถมดินขนาดความกว้างเฉลี่ย 5.00 เมตร ยาว 850 เมตร สูงเฉลี่ย 0.30 เมตร - ลงลูกรัง ช่วงที่ 1-4 ความกว้างเฉลี่ย 5.00 เมตร ยาว 1,755 เมตร หนา เฉลี่ย 0.12 เมตร - รวมปริมาตรลูกรังไม่น้อยกว่า 1,053 ลูกบาศก์เมตร พร้อมเกรดปรับเกลี่ยบดทับแน่น - รวมปริมาตรดินถมไม่น้อยกว่า 2,317.50 ลูกบาศก์เมตร พร้อมเกลี่ยบดทับแน่น - พร้อมติดตั้งป้ายประชาสัมพันธ์โครงการ จำนวน 1 ป้าย (ก่อสร้างตามแบบที่เทศบาลตำบลบึงสำโรงกำหนด) กำหนดงานแล้วเสร็จภายใน 45 วัน
<p>4. ราคากลางคำนวณ ณ วันที่ 17 ตุลาคม 2561 เป็นเงิน 558,000.- บาท (ห้าแสนห้าหมื่นแปดพันบาทถ้วน)</p>
<p>5. บัญชีประมาณการราคากลาง</p> <ul style="list-style-type: none"> 5.1 ปร. 4 จำนวน 1 แผ่น 5.2 ปร. 5 จำนวน 1 แผ่น 5.3 ปร. 6 จำนวน 1 แผ่น 5.4 ..
<p>6. รายชื่อคณะกรรมการกำหนดราคากลาง</p> <ul style="list-style-type: none"> 1. นายคมสันต์ เชื้อกุดรู..... ประธานกรรมการ 2. นางพรณี สุริยะ..... กรรมการ 3. นางสาวจิตรลดา ชนะพาล..... กรรมการ

ราคากลางค่าก่อสร้างของคณะกรรมการกำหนดราคากลาง

ส่วนราชการ กองช่าง เทศบาลตำบลบึงสำโรง กรมส่งเสริมการปกครองท้องถิ่น กระทรวงมหาดไทย

ประเภท งานทาง

โครงการ ก่อสร้างถนนผิวจราจรลูกรังสายมาบรกีฬา-หนองโพธิ์ บ้านหนองปรือ หมู่ที่ 9

ปริมาณงาน

ช่วงที่ 1 ถมดินขนาดความกว้างเฉลี่ย 5.00 ม. ยาว 345 ม. สูงเฉลี่ย 0.50 ม.,วางท่อระบายน้ำคสล. ขนาด Ø 0.40 ม. จำนวน 3 จุด รวม 24 ท่อน

ช่วงที่ 2 ขนาดความกว้างเฉลี่ย 5.00 ม. ยาว 500 ม. ความสูงเดิม

ช่วงที่ 3 ถมดินขนาดความกว้างเฉลี่ย 5.00 ม. ยาว 60 ม. สูงเฉลี่ย 0.60 ม.

ช่วงที่ 4 ถมดินขนาดความกว้างเฉลี่ย 5.00 ม. ยาว 850 ม. สูงเฉลี่ย 0.30 ม.

ลงลูกรัง ช่วงที่ 1 - 4 ความกว้างเฉลี่ย 5.00 ม. ยาว 1,755 ม. หนาเฉลี่ย 0.12 ม.

รวมปริมาตรดินถมไม่น้อยกว่า 2,317.50 ลบ.ม. พร้อมเกลี่ยบดทับแน่น

รวมปริมาตรลูกรังไม่น้อยกว่า 1,053 ลบ.ม. พร้อมเกรดปรับเกลี่ยบดทับแน่น

ติดตั้งป้ายประชาสัมพันธ์โครงการ จำนวน 1 ป้าย

สถานที่ก่อสร้าง บ้านหนองปรือใหม่ หมู่ที่ 9 ตำบลบึงสำโรง อำเภอแก่งสนามนาง จังหวัดนครราชสีมา

ประมาณราคาตามแบบ ปร.4

จำนวน 1 แผ่น

ประมาณการเมื่อ วันที่ 17 เดือน ตุลาคม พ.ศ. 2561

แบบเลขที่ 901/2561

1	ประเภทงานทาง	410,083.38	1.3624	558,697.60	
	เงื่อนไข - เงินจ่ายล่วงหน้า 0%				
	- ดอกเบี้ยเงินกู้ 6%				
	- เงินหักประกันผลงาน 0%				
	- ค่าภาษีมูลค่าเพิ่ม (vat) 7%				
	รวมเป็นเงินทั้งสิ้น			558,697.60	
เบิกจ่ายเงินงบประมาณเพียง				558,000.00 บาท	
(ตัวอักษร) ห้าแสนห้าหมื่นแปดพันบาทถ้วน					
พื้นที่ถนน				8,775.00 ตร.ม.	

เรียน นายกเทศมนตรี

- คณะกรรมการฯได้กำหนดราคากลางในการจัดซื้อจัดจ้าง เป็นเงินทั้งสิ้น 558,000 บาท (ห้าแสนห้าหมื่นแปดพันบาทถ้วน)

(ลงชื่อ)  ประธานกรรมการ

(นายคมสันต์ เชื้อกุดดู)

- เห็นควรอนุมัติให้ใช้ราคานี้เป็นราคาจัดจ้าง
- (ลงชื่อ)  เห็นชอบ
(นายสุริยา หาญจิตร)

ผู้อำนวยการกองช่าง ทต.บึงสำโรง

(ลงชื่อ)  กรรมการ

(นางพรณี สุริยะ)

ปลัดเทศบาลตำบลบึงสำโรง

ผู้อำนวยการกองคลัง ทต.บึงสำโรง

(ลงชื่อ)  กรรมการ

(นางสาวจิตรดดา ชนะพาล)

(ลงชื่อ)  อนุมัติ

(นายเพชรไธสง)

นักพัฒนาชุมชน

นายกเทศมนตรีตำบลบึงสำโรง

สรุปผลการประมาณราคาค่าก่อสร้าง

ส่วนราชการ กองช่าง เทศบาลตำบลบึงลำโรง กรมส่งเสริมการปกครองท้องถิ่น กระทรวงมหาดไทย

ประเภท งานทาง

โครงการ ก่อสร้างถนนผิวจราจรลูกรังสายมาบรกีฬา-หนองโพธิ์ บ้านหนองปรือ หมู่ที่ 9

ปริมาณงาน

ช่วงที่ 1 ถมดินขนาดความกว้างเฉลี่ย 5.00 ม. ยาว 345 ม. สูงเฉลี่ย 0.50 ม.,วางท่อระบายน้ำคสล. ขนาด Ø 0.40 ม. จำนวน 3 จุด รวม 24 ท่อน

ช่วงที่ 2 ขนาดความกว้างเฉลี่ย 5.00 ม. ยาว 500 ม. ความสูงเดิม

ช่วงที่ 3 ถมดินขนาดความกว้างเฉลี่ย 5.00 ม. ยาว 60 ม. สูงเฉลี่ย 0.60 ม.

ช่วงที่ 4 ถมดินขนาดความกว้างเฉลี่ย 5.00 ม. ยาว 850 ม. สูงเฉลี่ย 0.30 ม.

ลงลูกรัง ช่วงที่ 1 - 4 ความกว้างเฉลี่ย 5.00 ม. ยาว 1,755 ม. หนาเฉลี่ย 0.12 ม.

รวมปริมาตรดินถมไม่น้อยกว่า 2,317.50 ลบ.ม. พร้อมเกลี่ยบดทับแน่น

รวมปริมาตรลูกรังไม่น้อยกว่า 1,053 ลบ.ม. พร้อมเกรดปรับเกลี่ยบดทับแน่น

ติดตั้งป้ายประชาสัมพันธ์โครงการ จำนวน 1 ป้าย

สถานที่ก่อสร้าง บ้านหนองปรือใหม่ หมู่ที่ 9 ตำบลบึงลำโรง อำเภอแก่งสนามนาง จังหวัดนครราชสีมา

ประมาณราคาตามแบบ ปร.4

จำนวน 1 แผ่น

ประมาณการเมื่อ วันที่ 11 เดือน ตุลาคม พ.ศ. 2561

แบบเลขที่ 901/2561

ลำดับ	รายการ	ค่างานต้นทุน (บาท)	Factor F	รวมค่าก่อสร้าง (บาท)	หมายเหตุ
1	ประเภทงานทาง	410,083.38	1.3624	558,697.60	
	เงื่อนไข - เงินจ่ายล่วงหน้า 0%				
	- ดอกเบี้ยเงินกู้ 6%				
	- เงินหักประกันผลงาน 0%				
	- ค่าภาษีมูลค่าเพิ่ม (vat) 7%				
	รวมเป็นเงินทั้งสิ้น			558,697.60	
เบิจ่ายเงินงบประมาณเพียง				558,000.00 บาท	
(ตัวอักษร) ห้าแสนห้าหมื่นแปดพันบาทถ้วน					
พื้นที่ถนน				8,775.00 ตร.ม.	
ราคาเฉลี่ยประมาณ				63.59 บาท/ตร.ม.	

(ลงชื่อ)

ประมาณการ/ตรวจ

(นายคมสันต์ เชื้อกุดดู)

ผู้อำนวยการกองช่าง

(ลงชื่อ)

เห็นชอบ

(นายสุริยา หาญจิตร)

ปลัดเทศบาลตำบลบึงลำโรง

(ลงชื่อ)

อนุมัติ

(นายพเยาว์ เพราะไธสง)

นายกเทศมนตรีตำบลบึงลำโรง

รายการประมาณการค่าก่อสร้าง

โครงการ ก่อสร้างถนนผิวจราจรลูกรังสายมาบรึกฟ้า-หนองโพธิ์ บ้านหนองปรือ หมู่ที่ 9

ปริมาณงาน

ช่วงที่ 1 ถมดินขนาดความกว้างเฉลี่ย 5.00 ม. ยาว 345 ม. สูงเฉลี่ย 0.50 ม.,วางท่อระบายน้ำคสล. ขนาด Ø 0.40 ม. จำนวน 3 จุด รวม 24 ท่อน

ช่วงที่ 2 ขนาดความกว้างเฉลี่ย 5.00 ม. ยาว 500 ม. ความสูงเดิม

ช่วงที่ 3 ถมดินขนาดความกว้างเฉลี่ย 5.00 ม. ยาว 60.00 ม. สูงเฉลี่ย 0.60 ม.

ช่วงที่ 4 ถมดินขนาดความกว้างเฉลี่ย 5.00 ม. ยาว 850 ม. สูงเฉลี่ย 0.30 ม.

ลูกรัง ช่วงที่ 1 - 4 ความกว้างเฉลี่ย 5.00 ม. ยาว 1,755 ม. หนาเฉลี่ย 0.12 ม.

รวมปริมาตรดินถมไม่น้อยกว่า 2,317.50 ลบ.ม. พร้อมเกลี่ยบดทับแน่น

รวมปริมาตรลูกรังไม่น้อยกว่า 1,053 ลบ.ม. พร้อมเกรดปรับเกลี่ยบดทับแน่น

ติดตั้งป้ายประชาสัมพันธ์โครงการ จำนวน 1 ป้าย

สถานที่ก่อสร้าง บ้านหนองปรือใหม่ หมู่ที่ 9 ตำบลบึงสำโรง อำเภอกันตนา จังหวัดนครราชสีมา

ประมาณการเมื่อ วันที่ 11 เดือน ตุลาคม พ.ศ. 2561

แบบเลขที่ 901/2561

ที่	รายการ	จำนวน	หน่วย	ค่าวัสดุ		ค่าแรงงาน/เครื่องจักร		รวมค่าวัสดุและ ค่าแรงงาน	หมายเหตุ
				ราคา/หน่วย	จำนวนเงิน	ราคา/หน่วย	จำนวนเงิน		
1	งานปรับแต่งพื้นที่ทางเดิม	8,775.00	ลบ.ม.	-	-	1.72	15,093.00	15,093.00	
2	งานถมดินพร้อมปรับเกลี่ย	2,317.50	ลบ.ม.	-	-	45.00	104,287.50	104,287.50	
3	งานลูกรังพร้อมเกรดปรับเกลี่ยบดทับแน่น	1,053.00	ลบ.ม.	238.00	250,614.00	28.00	29,484.00	280,098.00	
4	งานท่อคสล. Ø 0.40 ม.	24.00	ท่อน	401.87	9,644.88	40.00	960.00	10,604.88	
รวมค่างานต้นทุน								410,083.38	

หมายเหตุ เอกสารประกอบรายการประมาณราคา

- ราคาอ้างอิงจากหลักเกณฑ์การคำนวณราคากลางงานก่อสร้างของกรมบัญชีกลาง กระทรวงการคลัง (ฉบับปรับปรุง มี.ค. 2560)
- ราคาค่าวัสดุ อ้างอิงจากราคาพาณิชย์จังหวัดนครราชสีมา ประจำเดือน กันยายน 2561
- บัญชีค่าแรง/ค่าดำเนินการ ค่าขนส่งวัสดุก่อสร้าง ค่าดำเนินการและค่าเสื่อมราคาเครื่องจักร อ้างอิงตามหลักเกณฑ์การคำนวณราคากลางฯ (ฉบับปรับปรุง ต.ค. 2558)
- ค่าขนส่งวัสดุก่อสร้าง ค่าดำเนินการและค่าเสื่อมราคาเครื่องจักร คิดที่ราคาน้ำมันเชื้อเพลิงดีเซล ที่ปั๊มเอสโซ่ อำเภอกันตนา เฉลี่ยลิตรละ 30.00 - 30.99 บาท
- สืบราคาในท้องถิ่น

(ลงชื่อ)

ประมาณราคา/ตรวจ

(นายคมสันต์ เชื้อกุดรู)

ผู้อำนวยการกองช่าง ทต.บึงสำโรง

เทศบาลตำบลบึงสำโรง

กรมส่งเสริมการปกครองท้องถิ่น

กระทรวงมหาดไทย

โครงการก่อสร้างถนนดินผิวจราจรลูกรัง สายมาบรูกฟ้า-หนองโพธิ์

สถานที่ก่อสร้าง บ้านหนองบือรีใหม่ หมู่ที่ 9 ตำบลบึงสำโรง

อำเภอแก้งสนามนาง จังหวัดนครราชสีมา

ปริมาณงาน


- ช่วงที่ 1 ถมดินขนาดความกว้างเฉลี่ย 5.00 เมตร ยาว 345 เมตร สูงเฉลี่ย 0.50 เมตรวางท่อระบายน้ำคสล. ขนาด 0.40 เมตร จำนวน 3 จุด รวม 24 ท่อน
- ช่วงที่ 2 ความกว้างเฉลี่ย 5.00 เมตร ยาว 500 เมตร ความสูงเดิม
- ช่วงที่ 3 ถมดินขนาดความกว้างเฉลี่ย 5.00 เมตร ยาว 60.00 เมตร สูงเฉลี่ย 0.60 เมตร
- ช่วงที่ 4 ถมดินขนาดความกว้างเฉลี่ย 5.00, เมตร ยาว 850 เมตร สูงเฉลี่ย 0.30 เมตร
- ลงลูกรัง ช่วงที่ 1, ช่วงที่ 2, ช่วงที่ 3 และช่วงที่ 4 ความกว้างเฉลี่ย 5.00 เมตร ยาว 1,755 เมตร หนาเฉลี่ย 0.12 เมตร
- รวมปริมาตรลูกรังไม่น้อยกว่า 1,053 ลบ.ม. พร้อมการปรับแต่งบดทับแน่น
- รวมปริมาตรดินถมไม่น้อยกว่า 2,317.50 ลบ.ม. พร้อมเกลี่ยปรับแต่งบดทับแน่น
- ก่อสร้างตามแบบแปลนที่ ทต.บึงสำโรงกำหนด ติดตั้งป้ายประชาสัมพันธ์โครงการ จำนวน 1 ป้าย

(นายกรีน สิบประยงค์)

ศูนย์วิศวกรรมโยธา

ส.ย. 11086



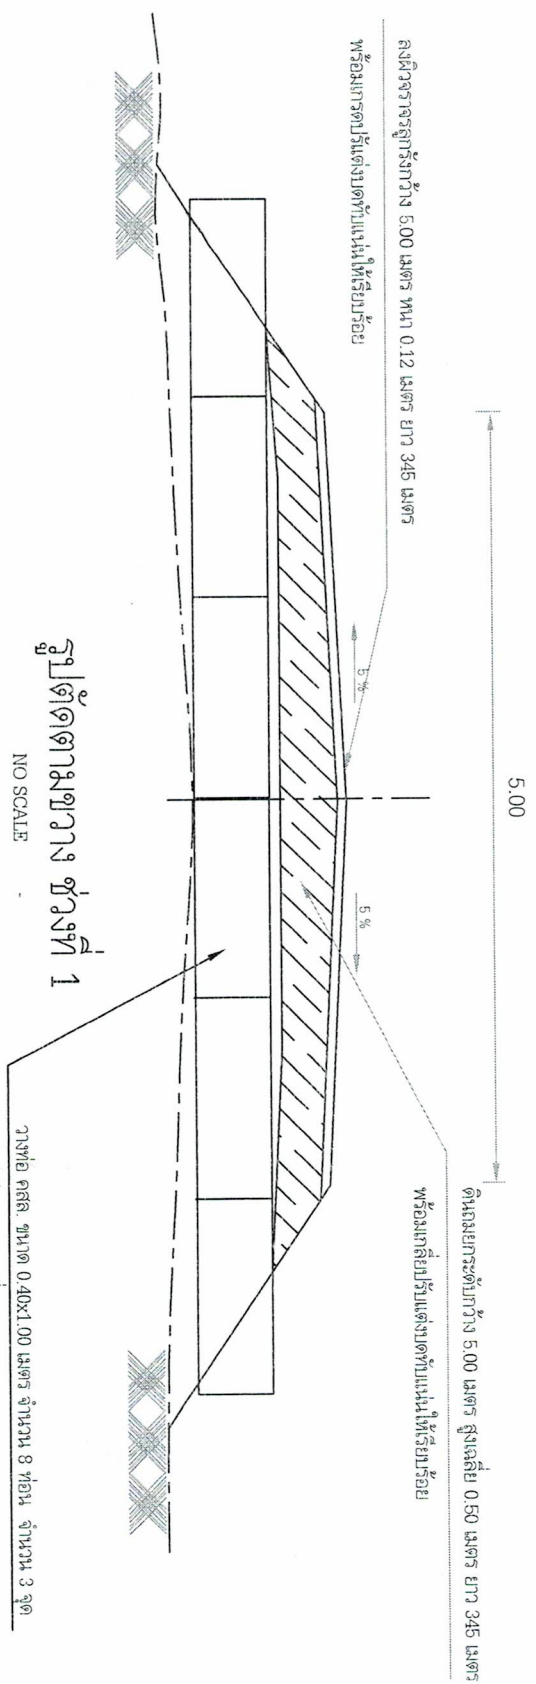


หมายเหตุ

- สิตต่างๆ ระบุเป็นเมตร เว้นแต่ระบุเป็นอย่างอื่น
- รายละเอียดอื่นๆที่เปลี่ยนแปลง ต้องเป็นไปตามหลังวิชาช่างและให้อยู่ในดุลยพินิจของช่างควบคุมงาน และกรรมการตรวจงานจ้าง


(นายกรีน สีประยงค์)
สามัญวิศวกรโยธา
สย.11086

แบบเลขที่	901 / 2561
แผ่นที่	2 / 7
มาตราส่วน	

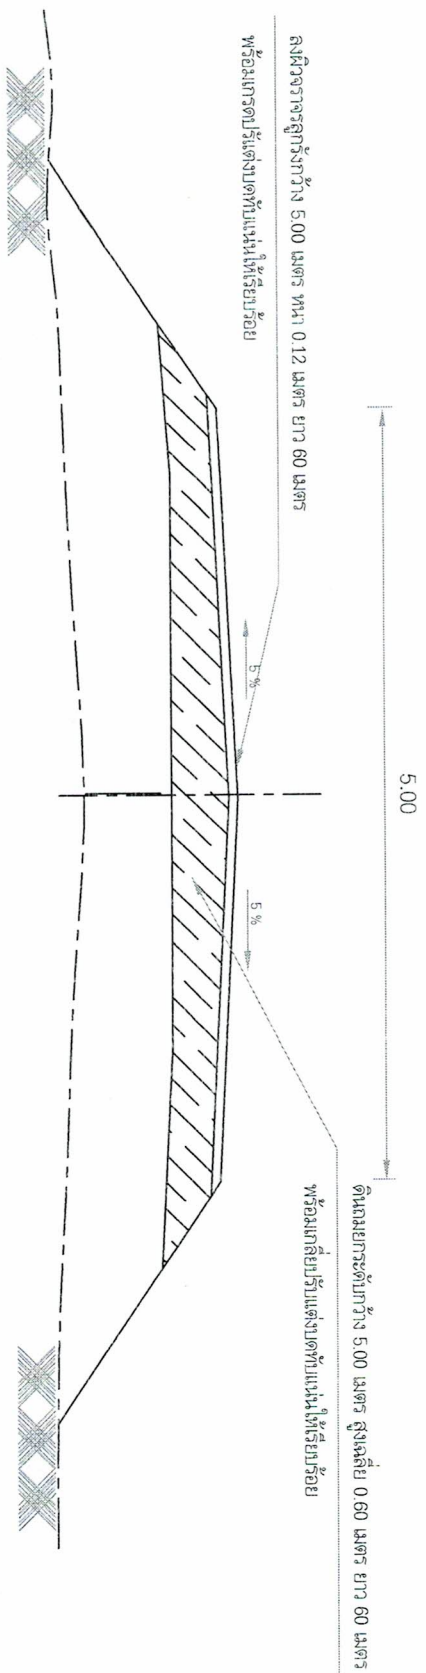


รูปตัดตามขวาง ช่วงที่ 3
NO SCALE

หมายเหตุ

- สิตต่างๆ ระบุเป็นเมตร เว้นแต่ระบุเป็นอย่างอื่น
- รายละเอียดอื่นที่เปลี่ยนแปลง ต้องเป็นไปตามหลักวิชาช่างและอยู่ในดุลยพินิจของช่างควบคุมงาน และขออนุญาตตรวจสอบงาน

T.S.C
(นายกรีน สิบประยงค์)
สามัญวิศวกรโยธา
สย.11086

แบบร่างที่ 901 / 2561	แผ่นที่ 4 / 7
ม.ตราสาร	

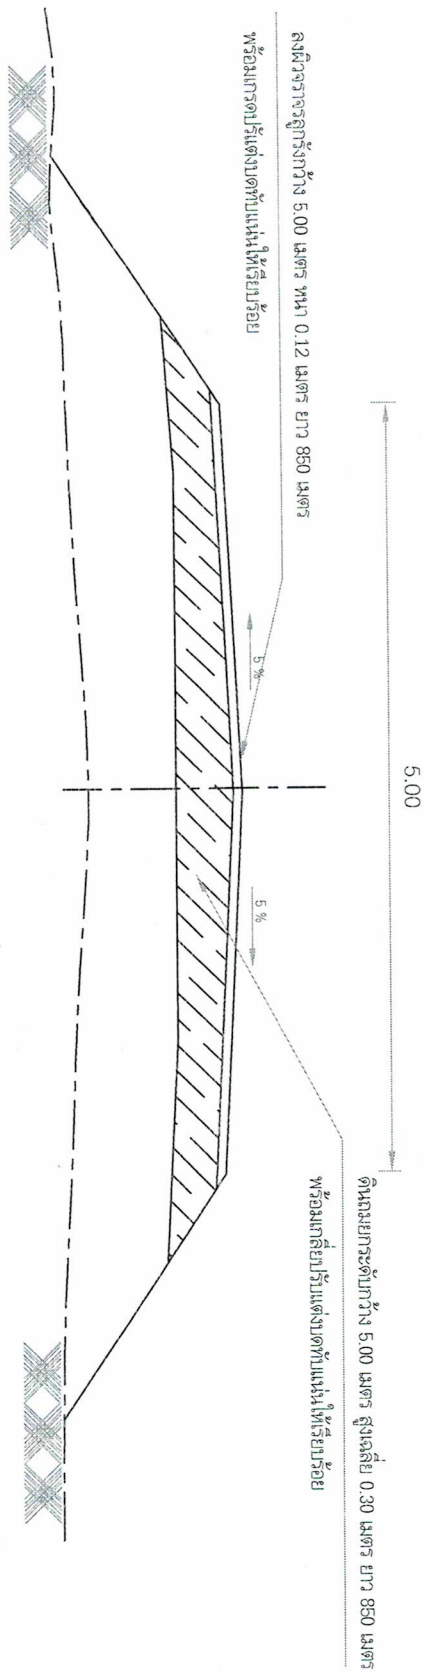

รูปตัดตามขวาง ช่วงที่ 4
NO SCALE

TSC

(นายกรีน สีปประสงค์)
สามัญวิศวกรโยธา
ศย. 11086

หมายเหตุ

- มิติต่างๆ ระบุเป็นเมตร เว้นแต่ระบุเป็นอย่างอื่น
- รายละเอียดอื่นที่เบี่ยงเบนไป ต้องเป็นไปตามหลักวิชาช่างและอยู่ในดุลยพินิจของช่างควบคุมงาน และขออนุญาตตรวจสอบงานช่าง
- จุดวางท่อคอนกรีตอาจเปลี่ยนแปลงได้ ให้อยู่ในดุลยพินิจของช่างควบคุมงาน และขออนุญาตตรวจสอบงานช่าง

แบบตัด	แผ่นที่ 5 / 7
901 / 2561	
มาตราส่วน	

ใบปริมาณงานโครงการ

ลำดับที่	รายการ	ปริมาณ	หน่วย	งบรายละเอียด
1	งานลงดินถมยกยกระดับ พร้อมเกลี่ยปรับแต่งทับถมแน่น	2,317.50	ลบ.ม.	
2	งานลงลูกรังผิวจราจรพร้อมการเกลี่ยปรับแต่งทับถมแน่น	1,053	ลบ.ม.	
3	วางท่อ คสล. ขนาด 0.40x1.00 เมตร	24	ท่อข.	

TRC

นายกรีน สิบประยงค์
 สามัญวิศวกรโยธา
 สย.11086



--

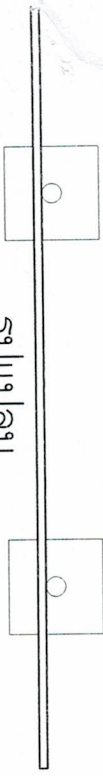

รูปแปลน
SCALE 1:25


2.40

โครงการก่อสร้างของทต. บึงลำโรง

ชื่อโครงการ _____
 ปรเภทงาน _____
 งบประมาณ _____
 วันเริ่มสัญญา _____
 ผู้จ้าง _____
 ผู้ควบคุมงาน _____

บาท _____
 วันเริ่มสัญญา _____
 คณะกรรมการตรวจการจ้าง

1. _____
 2. _____
 3. _____

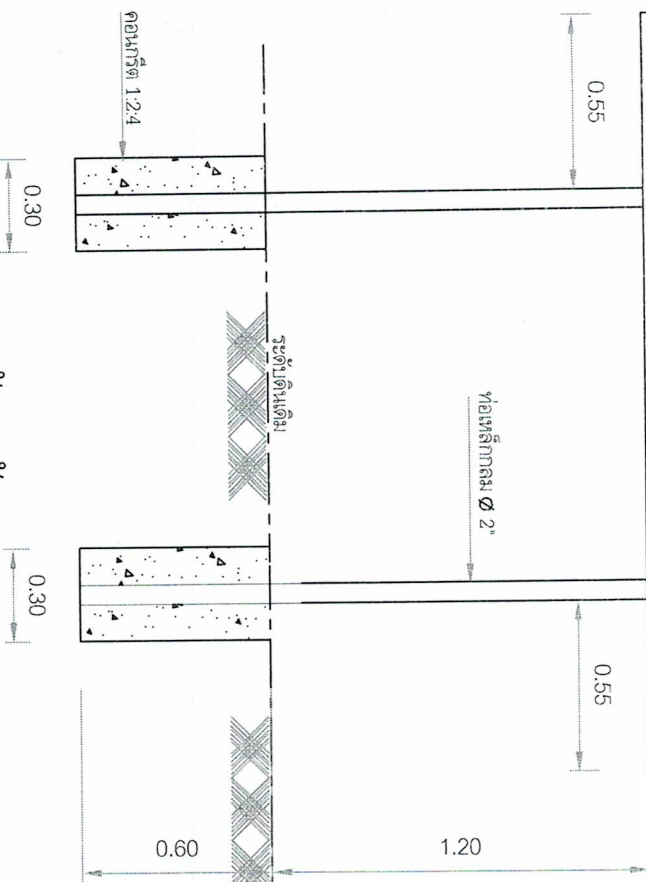


รูปตัดหน้า
SCALE 1:25

แผ่นเหล็ก

โครงเหล็ก ๑" x 1" ติดแผ่นเหล็ก

แผ่นเหล็ก

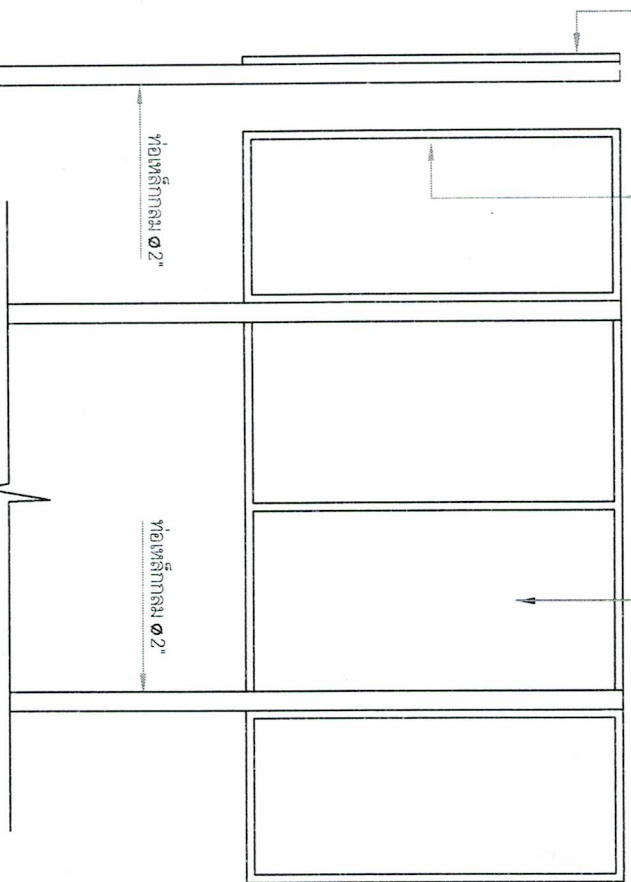

รูปตัดข้าง
SCALE 1:25

รูปตัดหลัง
SCALE 1:25
TRSC

(นายกรีน สีปประสงค์)
 สำนักรับใช้ประชาชน

- รายการประกอบแบบ
 2. ตัวหนังสือสีเทา
 3. ...
 4. แผ่นเหล็กขนาดกว้าง 1.20 ม. ยาว 2.40 ม.

- หมายเหตุ
- จุดก่อสร้างกำหนดตามความเหมาะสม
 - ก่อเหล็กจริงให้เหล็กก่อน 2 ครั้ง

<p>เทศบาลตำบลบึงลำโรง 69 หมู่ 3 ตำบลบึงลำโรง อ.บึงสามพัน จ.เพชรบูรณ์</p>	
โครงการ	โครงการก่อสร้างและปรับปรุงระบบระบายน้ำ
สถานที่	บ้านหนองปรือ หมู่ที่ 9 ตำบลบึงลำโรง อ.บึงสามพัน จ.เพชรบูรณ์
สำรวจ	(นายแพทย์ ภูมิพลธรรม) ผู้ควบคุมงาน
ออกแบบ	(นายคุณสิทธิ์ คุ้มคำขวัญ) ผู้ออกแบบ
เขียนแบบ	(นายคุณสิทธิ์ คุ้มคำขวัญ) ผู้ออกแบบ
ตรวจสอบ	(นายคุณสิทธิ์ คุ้มคำขวัญ) ผู้ออกแบบ
ตรวจสอบ	(นายคุณสิทธิ์ คุ้มคำขวัญ) ผู้ออกแบบ
อนุมัติ	(นายกรีน สีปประสงค์) ผู้ออกแบบ
CIVIL - 61	วันที่ 19 กรกฎาคม 2550
หมายเลข	901 / 2561
แผ่นที่	7 / 7
มาตราส่วน	