

สรุปผลการประมาณราคาค่าชุดลอกสระน้ำ

แบบ ปร.5

ส่วนราชการ กองช่าง เทศบาลตำบลบึงสำโรง กรมส่งเสริมการปกครองท้องถิ่น กระทรวงมหาดไทย

ประเภท งานชลประทาน

โครงการ ชุดลอกสระหนองบัว เพื่อแก้ไขปัญหาย้ายแล้ง

ปริมาณงาน - พื้นที่ชุดลอก ความกว้าง 48.00 เมตร ความยาว 56.00 เมตร ความลึกเฉลี่ย 1.50 เมตร ลาดเอียง 1 : 2 เมตร
หรือรวมปริมาตรดินชุดขน 3,591 ลูกบาศก์เมตร พร้อมเกลี่ยปรับแต่งดินทิ้งให้เรียบร้อย
(รายละเอียดตามแบบแปลนที่ ทต.บึงสำโรงกำหนด) พร้อมติดตั้งป้ายประชาสัมพันธ์โครงการ

สถานที่ชุดลอก บ้านหนองบัว หมู่ที่ 1 ตำบลบึงสำโรง อำเภอแก่งสนามนาง จังหวัดนครราชสีมา

ประมาณราคาตามแบบ ปร.4 จำนวน 1 แผน

แบบแปลน ตามที่เทศบาลตำบลบึงสำโรงกำหนด

ประมาณการเมื่อ วันที่ 23 เดือน มีนาคม พ.ศ. 2563

แบบเลขที่ กล. 101 / 2563

ลำดับ	รายการ	ค่างานต้นทุน (บาท)	Factor F	รวมค่าก่อสร้าง (บาท)	หมายเหตุ
1	ประเภทงานชลประทาน	150,893.82	1.3375	201,820.48	
	เงื่อนไข - เงินจ่ายล่วงหน้า 0%				
	- ดอกเบี้ยเงินกู้ 6%				
	- เงินหักประกันผลงาน 0%				
	- ค่าภาษีมูลค่าเพิ่ม (vat) 7%				
2	ป้ายประชาสัมพันธ์โครงการ จำนวน 1 ป้าย	-	-		
	รวมค่าก่อสร้างเป็นเงินทั้งสิ้น			201,820.48	
คิดเป็นเงินประมาณ				201,000.00 บาท	
(ตัวอักษร) สองแสนหนึ่งพันบาทถ้วน					
ปริมาตรดินชุดขน				3,591.00 ลบ.ม.	
ราคาเฉลี่ย				55.97 บาท/ลบ.ม.	

เรียน นายกเทศมนตรีตำบลบึงสำโรง

- คณะกรรมการฯ ได้กำหนดราคากลางในการจัดซื้อจัดจ้างเป็นเงินทั้งสิ้น 201,000.- (สองแสนหนึ่งพันบาทถ้วน)
- เห็นควรอนุมัติใช้ราคานี้เป็นราคากลางในการจัดซื้อจัดจ้าง ต่อไป

(ลงชื่อ)  เห็นชอบ

(นายสุรียา หาญจิตร)

ปลัดเทศบาลตำบลบึงสำโรง

(ลงชื่อ)  อนุมัติ

(นายพเยาว์ พระใสสง)

นายกเทศมนตรีตำบลบึงสำโรง

คณะกรรมการกำหนดราคากลาง

(ลงชื่อ)  ประธานกรรมการ


(นายคมสันต์ เชื้อกุดรู)

ผู้อำนวยการกองช่าง

(ลงชื่อ)  กรรมการ

(นางพรรณณี สุริยะ)

ผู้อำนวยการกองคลัง

(ลงชื่อ)  กรรมการ

(นางวันเพ็ญ ผิวบัว)

นักทรัพยากร ฯ

รายการประมาณการค่าขุดลอกสระน้ำ

โครงการ ขุดลอกสระหนองบัว เพื่อแก้ไขปัญหาน้ำขุ่น
 ปริมาณงาน - พื้นที่ขุดลอก ความกว้าง 48.00 เมตร ความยาว 56.00 เมตร ความลึกเฉลี่ย 1.50 เมตร ลาดเอียง 1 : 2 เมตร
 หรือรวมปริมาตรดินขุดขน 3,591 ลูกบาศก์เมตร พร้อมเกลี่ยปรับแต่งดินทิ้งให้เรียบร้อยละ
 (รายละเอียดตามแบบแปลนที่ ทต.บึงสำโรงกำหนด) พร้อมติดตั้งป้ายประชาสัมพันธ์โครงการ
 สถานที่ขุดลอก บ้านหนองบัว หมู่ที่ 1 ตำบลบึงสำโรง อำเภอแก่งสนามนาง จังหวัดนครราชสีมา
 แบบแปลน ตามที่เทศบาลตำบลบึงสำโรงกำหนด
 ประมาณการเมื่อ วันที่ 23 เดือน มีนาคม พ.ศ. 2563

แบบเลขที่ ฎล. 101 / 2563


ที่	รายการ	ปริมาณงาน	หน่วย	ค่าแรงงาน/หน่วย	ค่างานต้นทุน	หมายเหตุ
				(บาท)	(บาท)	
1	งานดินขุดขน (ขนย้ายไม่เกิน 2 กิโลเมตร) พร้อมเกลี่ยปรับแต่ง					
	- ขุดดินด้วยเครื่องจักรกล	3,591.00	ลบ.ม.	20.47	73,507.77	
	- ขนย้ายดินด้วยรถบรรทุก 10 ล้อ (ขนย้ายไม่เกิน 2 กิโลเมตร)	3,591.00	ลบ.ม.	13.55	48,658.05	
	- ล้มกองดินพร้อมเกลี่ยปรับแต่งดินทิ้ง	3,591.00	ลบ.ม.	8.00	28,728.00	
รวมค่างานต้นทุน						150,893.82

หมายเหตุ

- ราคาอ้างอิงจากหลักเกณฑ์การคำนวณราคากลางงานก่อสร้างของกรมบัญชีกลาง กระทรวงการคลัง
- ราคาค่าวัสดุ อ้างอิงจากราคาพาณิชย์จังหวัดนครราชสีมา ประจำเดือน มีนาคม 2563
- บัญชีค่าแรง/ค่าดำเนินการ ค่าขนส่งวัสดุก่อสร้าง ค่าดำเนินการ ค่าเสื่อมราคาเครื่องจักร อ้างอิงตามหลักเกณฑ์การคำนวณราคากลางฯ
- ค่าขนส่งวัสดุก่อสร้าง ค่าดำเนินการและค่าเสื่อมราคาเครื่องจักร คิดที่ราคาน้ำมันเชื้อเพลิงโซลา เฉลี่ยลิตรละ 22.00 - 22.99 บาท
- ค่าล้มกองดินพร้อมปรับเกลี่ย เป็นราคาสืบทั่วไปในพื้นที่

คณะกรรมการกำหนดราคากลาง

(ลงชื่อ)  ประมาณราคา/ตรวจ
 (นายคมสันต์ เชื้อกุดรู)
 ผู้อำนวยการกองช่าง

(ลงชื่อ)  ประธานกรรมการ
 (นายคมสันต์ เชื้อกุดรู)
 ผู้อำนวยการกองช่าง

(ลงชื่อ)  กรรมการ
 (นางพรณี สุริยะ)
 ผู้อำนวยการกองคลัง

(ลงชื่อ)  กรรมการ
 (นางวันเพ็ญ ผิวบัว)
 นักทรัพย์ฯ

สรุปผลการประมาณราคาค่าชุดลอกสระน้ำ

ส่วนราชการ งานป้องกันฯ / สำนักปลัด เทศบาลตำบลบึงสำโรง กรมส่งเสริมการปกครองท้องถิ่น กระทรวงมหาดไทย

ประเภท งานชลประทาน

โครงการ ชุดลอกสระหนองบัว เพื่อแก้ไขปัญหาภัยแล้ง

ปริมาณงาน - พื้นที่ชุดลอก ความกว้าง 48.00 เมตร ความยาว 56.00 เมตร ความลึกเฉลี่ย 1.50 เมตร ลาดเอียง 1 : 2 เมตร
หรือรวมปริมาตรดินขุดชน 3,591 ลูกบาศก์เมตร พร้อมเกลี่ยปรับแต่งดินทิ้งให้เรียบร้อย
(รายละเอียดตามแบบแปลนที่ ทต.บึงสำโรงกำหนด) พร้อมติดตั้งป้ายประชาสัมพันธ์โครงการ

สถานที่ชุดลอก บ้านหนองบัว หมู่ที่ 1 ตำบลบึงสำโรง อำเภอแก้งสนามนาง จังหวัดนครราชสีมา

ประมาณราคาตามแบบ ปร.4 จำนวน 1 แผ่น

แบบแปลน ตามที่เทศบาลตำบลบึงสำโรงกำหนด


ประมาณการเมื่อ วันที่ 23 เดือน มีนาคม พ.ศ. 2563

แบบเลขที่ ฎล. 101 / 2563

ลำดับ	รายการ	ค่างานต้นทุน (บาท)	Factor F	รวมค่าก่อสร้าง (บาท)	หมายเหตุ
1	ประเภทงานชลประทาน	150,893.82	1.3375	201,820.48	
	เงื่อนไข - เงินจ่ายล่วงหน้า 0%				
	- ดอกเบี้ยเงินกู้ 6%				
	- เงินหักประกันผลงาน 0%				
	- ค่าภาษีมูลค่าเพิ่ม (vat) 7%				
2	ป้ายประชาสัมพันธ์โครงการ จำนวน 1 ป้าย	-	-		
	รวมค่าก่อสร้างเป็นเงินทั้งสิ้น			201,820.48	
คิดเป็นเงินประมาณ				201,000.00 บาท	
(ตัวอักษร) สองแสนหนึ่งพันบาทถ้วน					
ปริมาตรดินขุดชน				3,591.00 ลบ.ม.	
ราคาเฉลี่ย				55.97 บาท/ลบ.ม.	

(ลงชื่อ)  ประชานนท์/ตรวจ
(นายคมสันต์ เชื้อกุดดู)
ผู้อำนวยการกองช่าง

(ลงชื่อ)  เห็นชอบ
(นายสุริยา หาญจิตร)
ปลัดเทศบาลตำบลบึงสำโรง

(ลงชื่อ)  อนุมัติ
(นายเพียรวิ เพาะไธสง)
นายกเทศมนตรีตำบลบึงสำโรง

บัญชีแสดงรายการวัสดุและราคา / ใบเสนอราคา

โครงการ ขุดลอกสระหนองบัว เพื่อแก้ไขปัญหาภัยแล้ง

ปริมาณงาน - พื้นที่ขุดลอก ความกว้าง 48.00 เมตร ความยาว 56.00 เมตร ความลึกเฉลี่ย 1.50 เมตร ลาดเอียง 1 : 2 เมตร
หรือรวมปริมาตรดินขุดขน 3,591 ลูกบาศก์เมตร พร้อมเกลี่ยปรับแต่งดินทิ้งให้เรียบร้อย
(รายละเอียดตามแบบแปลนที่ ทต.บึงลำโรงกำหนด) พร้อมติดตั้งป้ายประชาสัมพันธ์โครงการ

สถานที่ขุดลอก บ้านหนองบัว หมู่ที่ 1 ตำบลบึงลำโรง อำเภอแก้งสนามนาง จังหวัดนครราชสีมา

แบบแปลน ตามที่เทศบาลตำบลบึงลำโรงกำหนด

เสนอราคา วันที่ เดือน.....พ.ศ. 2563

แบบเลขที่ ภล. 101 / 2563

ที่	รายการ	ปริมาณงาน	หน่วย	ค่าแรงงาน/หน่วย	ค่างานต้นทุน	หมายเหตุ
				(บาท)	(บาท)	
						- รวมค่าดำเนินการ,
1	งานดินขุดขน (ขนย้ายไม่เกิน 2 กิโลเมตร) พร้อมเกลี่ยปรับแต่ง					กำไร และ
	- ขุดดินด้วยเครื่องจักรกล	3,591.00	ลบ.ม.			ภาษีมูลค่า
	- ขนย้ายดินด้วยรถบรรทุก 10 ล้อ (ขนย้ายไม่เกิน 2 กิโลเมตร)	3,591.00	ลบ.ม.			เพิ่มแล้ว
	- ล้มกองดินพร้อมเกลี่ยปรับแต่งดินทิ้ง	3,591.00	ลบ.ม.			
	รวมค่างานขุดลอก					

รวมค่าขุดลอกเป็นเงินทั้งสิ้น..... บาท

ตัวหนังสือ(.....)

ลงชื่อผู้เสนอราคา

(.....)

ตำแหน่ง หัวหน้าผู้จัดการ บริษัท /ห้างฯ/ร้าน.....

กำหนดยื่นราคา.....วัน

เทศบาลตำบลบึงสำโรง

กรมส่งเสริมการปกครองท้องถิ่น

กระทรวงมหาดไทย

โครงการขุดลอกสระหนองบัว เพื่อแก้ปัญหาภัยแล้ง

สถานที่ขุดลอก สระน้ำหนองบัว บ้านหนองบัว หมู่ที่ 1 ตำบลบึงสำโรง
อำเภอแก่งสนามนาง จังหวัดนครราชสีมา

ปริมาณงาน พื้นที่ขุดลอก ความกว้าง 48.00 เมตร ความยาว 56.00 เมตร

ความลึกเฉลี่ย 1.50 เมตร ลาดเอียง 1 : 2 เมตร หรือรวมปริมาณ

ดินขุดไม่น้อยกว่า 3,591 ลบ.ม. พร้อมปรับเกลียดินทิ้งให้เรียบร้อย

พร้อมติดตั้งป้ายโครงการ 1 ป้าย รายละเอียดตามแบบที่ ทต.บึงสำโรงกำหนด)

งบประมาณ ปี 2563

แผนที่แสดงเขตที่ตั้งสรรหนองบัว บ้านหนองบัว ม.1 ต.บึงสำโรง อ.แก่งสนามนาง จ.นครราชสีมา




ด.ลาดใหญ่

ด.แก่งสนามนาง

ด.สีสุก


ด.บึงพะไล

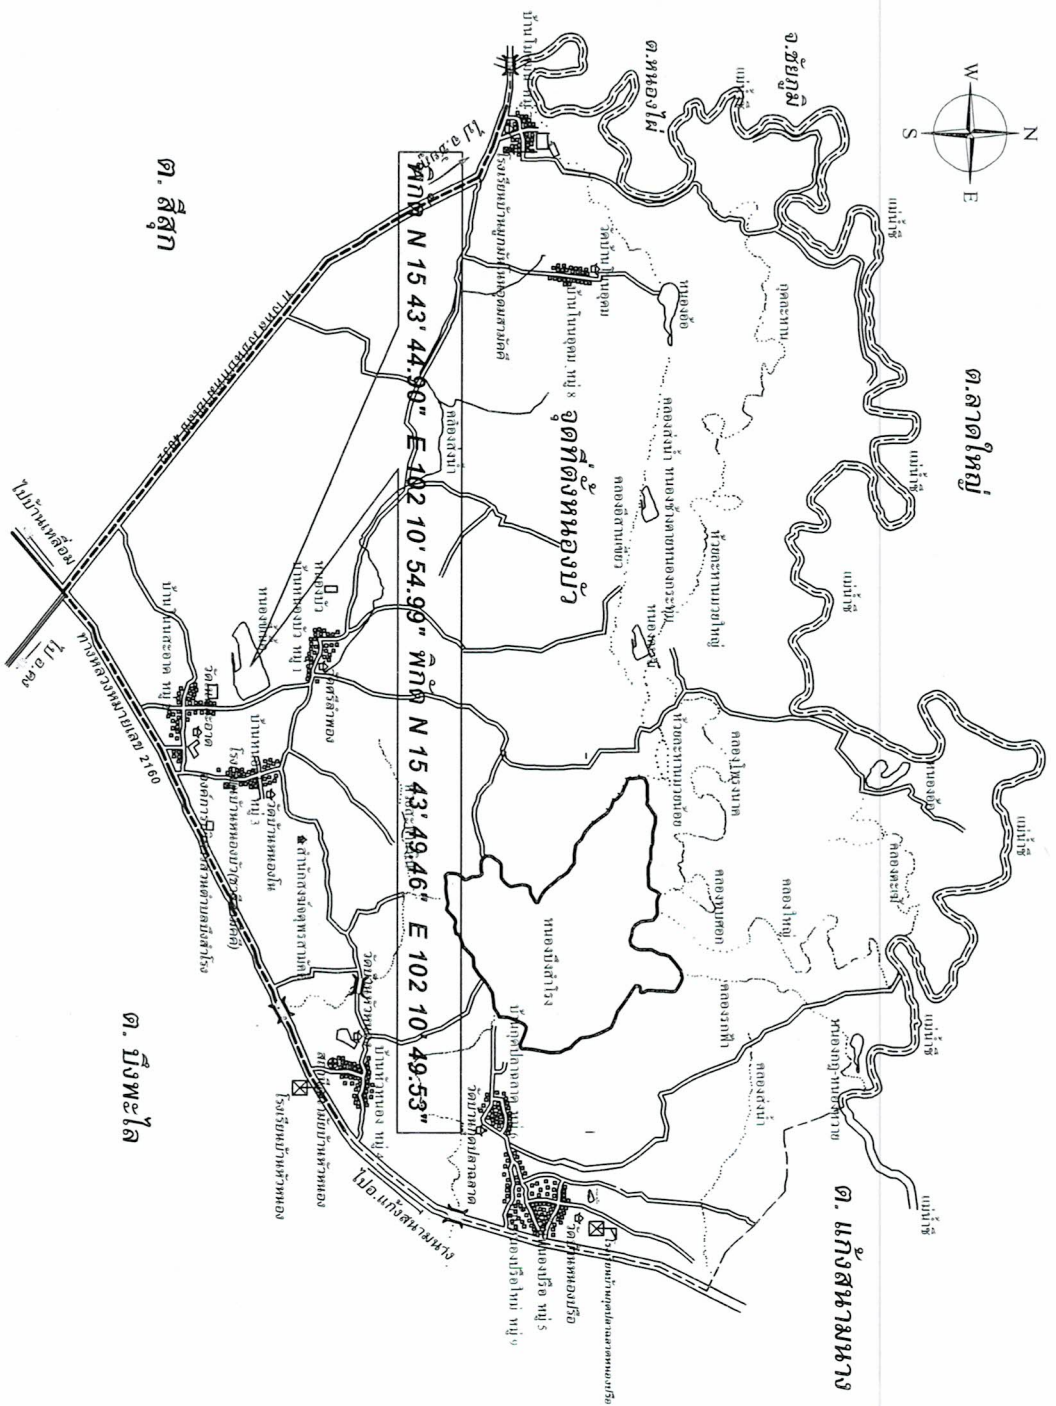

- สัญลักษณ์
- เขตเทศบาลเมืองสีสุก
 - ===== ถนนลาดยาง
 - ==== ถนนคอนกรีต
 - ==== ถนนลูกรัง
 - หนอง
 - คันนา
 - รั้ว
 - รั้ว (ไม้) (ไม้สังกะสี)

โครงการ ชุดเอกสารหนองบัว	
เทศบาลตำบลบึงสำโรง 59 หมู่ 3 ต.บึงสำโรง อ.แก่งสนามนาง จ.นครราชสีมา โทร 0 - 4475 - 6270	
สถานที่ บ้านหนองบัว หมู่ที่ 1	
แบบเลขที่ กส. 101 / 2563	แผ่นที่ 1 / 5

48


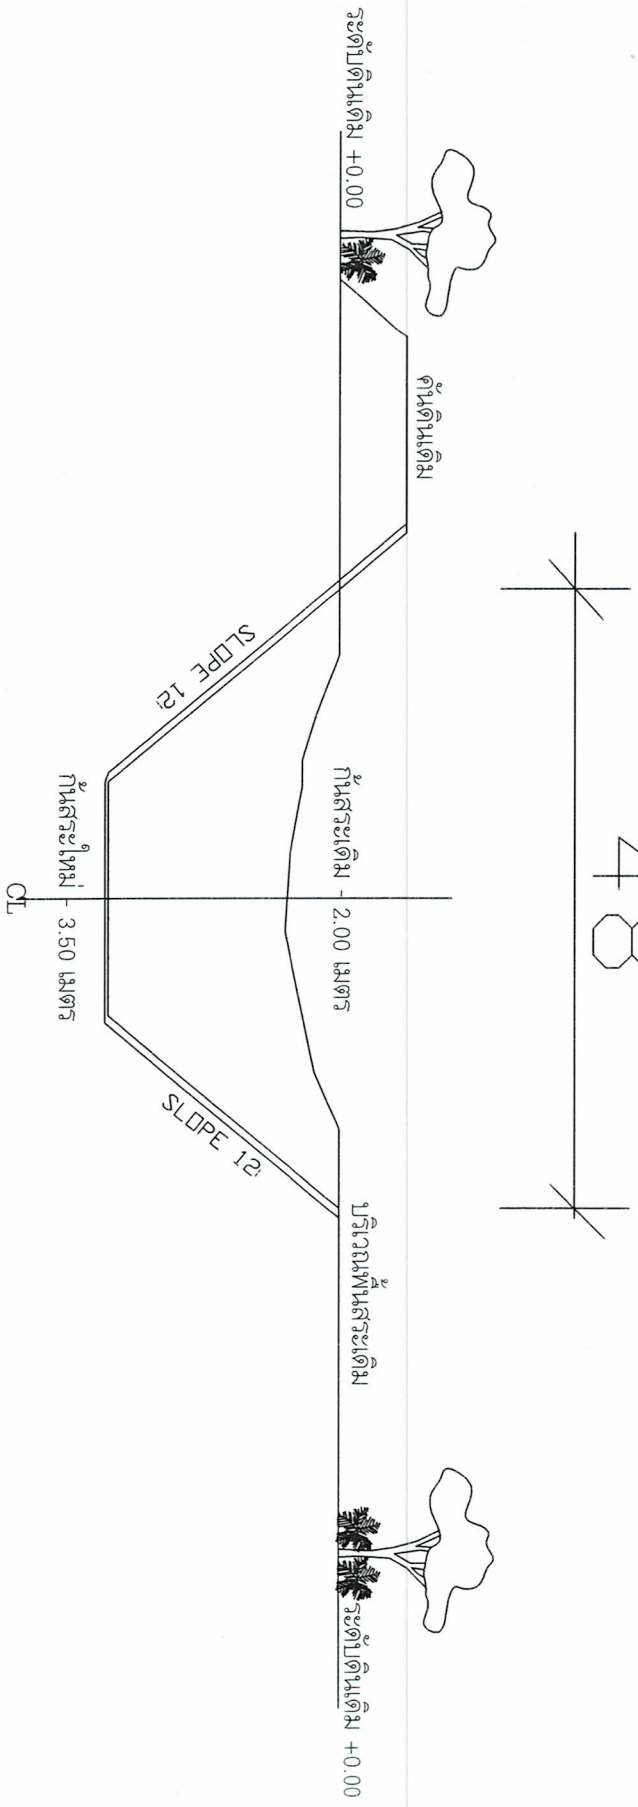


รายการประกอบแบบ

รูปตัดตามขวาง No Scale

1. สภาพพุดิม เป็นสะพาน้ำ สิ้นขนาดปากกว้างเฉลี่ย 200 เมตร ยาว 1,000 ลีคเฉลี่ย 0.60 เมตร (ส่วนมาก) จุดที่จะขุดลอกคือเดิมเฉลี่ย 2.00 เมตร
สภาพตำแหน่งการ ขุดลอกปากสระกว้างเฉลี่ย 48 เมตร ลีคเฉลี่ย 1.50 เมตร ยาว 56 เมตร ความลาดเอียง 1 : 2 เมตร
หรือปริมาณขุดดินขุดน้ำน้อยกว่า 3,591 ลบ.ม.พร้อมเกลี่ยตบแต่งดินหนึ่งให้เรียบร้อย ตามแบบและรายละเอียดที่ ทด.บึงสำโรงกำหนด
2. แนวก่อสร้างและระดับความสูง - ต่ำ ให้อ้างอิงกับสภาพเดิมหรือแบบแปลนที่กำหนด
3. โดยทั่วไปการก่อสร้าง ฯลฯ ให้มีติดต่างๆเป็นไปตามรูปแบบมาตรฐาน กรณีมีปัญหาที่ก่อสร้าง เช่นการรบกวนสิทธิ์ที่ดิน สิ่งปลูกสร้าง ทางระบายน้ำ หรืออื่นๆ ทำให้ไม่สามารถทำการก่อสร้างให้เป็นไปตามรูปแบบและรายการการสัญญาจ้าง ให้ผู้ดูแลพื้นที่ของผู้จ้างงาน
4. การแก้ไข 3. หากมีการเปลี่ยนแปลงแก้ไขแล้วทำให้ปริมาณงานไม่ครบตามข้อ 1. ให้ผู้ควบคุมงานพิจารณาหาพื้นที่ต่อเนื่องและมีความเหมาะสม นำเสนอเพื่อขอพิจารณาอนุมัติดำเนินการก่อสร้างให้ครบถ้วน
5. รายละเอียดและขั้นตอนการก่อสร้างให้ยึดถือปฏิบัติตามมาตรฐานงานก่อสร้าง ฯลฯ
6. มิติต่างๆที่ระบุไว้ในแบบแปลนมีหน่วยเป็นเมตร
7. การดำเนินงานการก่อสร้างใดๆให้ถือว่าผู้รับจ้าง เติรวการส่งมอบพื้นที่นับจากวันलगนามในสัญญาจ้าง

แบบเลขที่	แบบที่
ภล. 101 / 2563	2 / 5

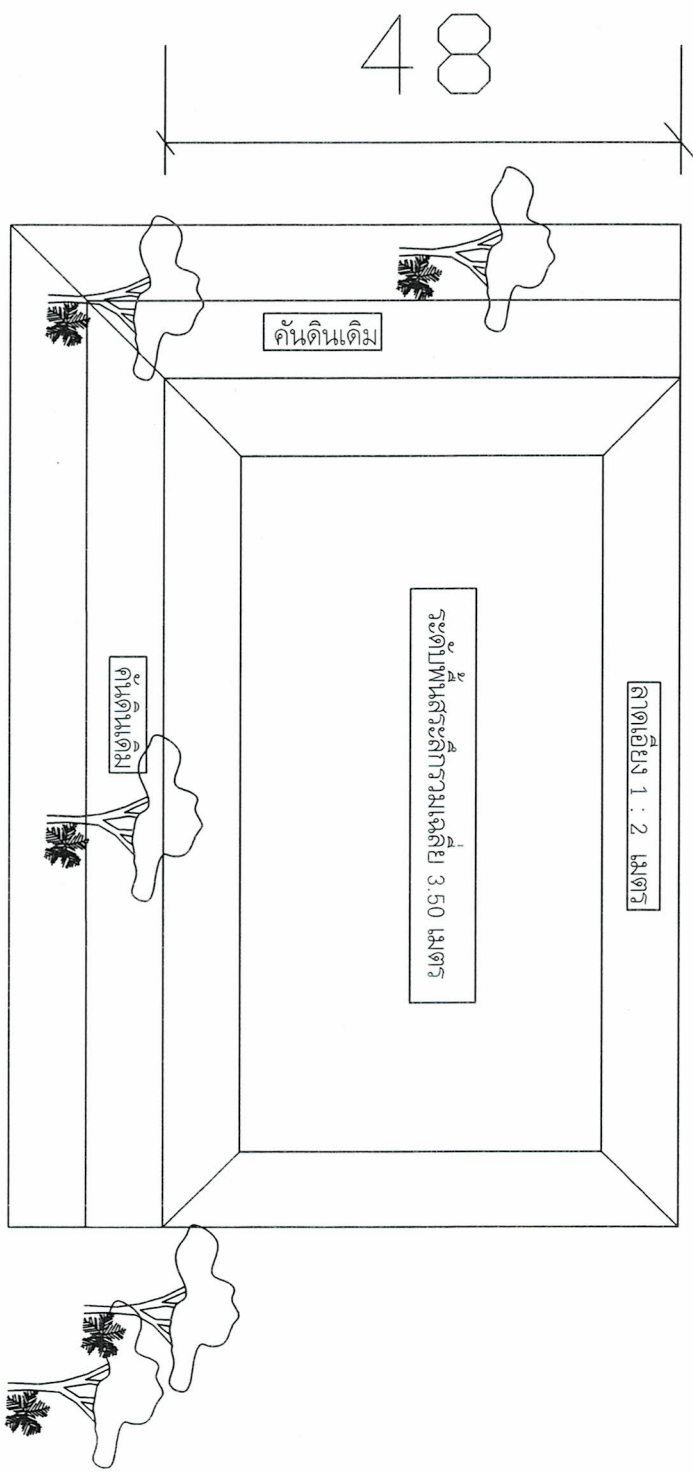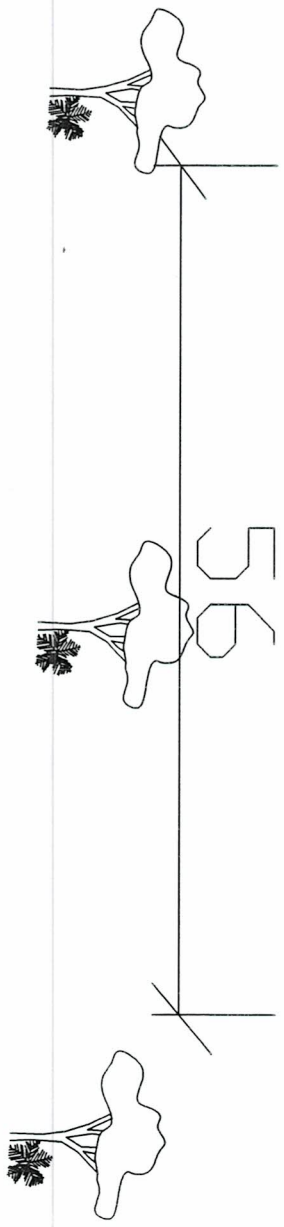


ข้อกำหนดทั่วไป

แบบแปลนพื้น No Scale

- มิติต่างๆที่หน่วยเป็นเมตร นอกจากระบุเป็นอย่างอื่น
- ขนาดความกว้างและความยาวอาจเปลี่ยนแปลงตามความเหมาะสม แต่ปริมาตรดินจะต้องไม่น้อยกว่าที่กำหนดในใบปริมาณงาน หรือให้ผู้ยื่นอุทธรณ์ของความถูกต้อง
- ผู้รับจ้างต้องปฏิบัติตามระเบียบที่ท้องถิ่นเตรียมไว้

แบบเลขที่	ป.ล. 101 / 2563
แผ่นที่	3 / 5

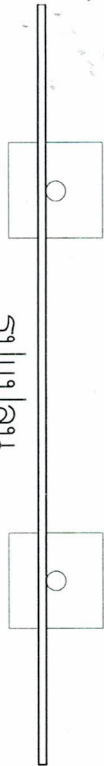

รูปแปลน

SCALE 1:25

2.40

แผ่นเหล็ก ขนาดกว้าง 1.20 ม. ยาว 2.40 ม.

โครงเหล็ก 1"x1" ติดแผ่นเหล็ก

โครงการก่อสร้างของทต. บึงลำโรง

ชื่อโครงการ
บริเวณงาน
งบประมาณ
วันเริ่มสัญญา
ผู้รับจ้าง
ผู้ควบคุมงาน

บาท
วันสิ้นสุดสัญญา
คณะกรรมการตรวจการจ้าง

1. _____
2. _____
3. _____

0.55

0.55

1.20

1.20

ท่อเหล็กกลม Ø 2"

1.20

ท่อเหล็กกลม Ø 2"

ท่อเหล็กกลม Ø 2"

ระดับดินเดิม

คอนกรีต 1:2:4

0.15

0.15

0.15

รูปด้านข้าง

SCALE 1:25

รูปด้านหลัง

SCALE 1:25

รายการประกอบแบบ

1. เสาและทับหน้ายกรานเดี่ยว 2 ต้น ใช้สกรูขัน
2. ตัวหนังสือสีขาว

ขนาดตัวหนังสือกำหนดตามความเหมาะสม ข้อความตามแบบกำหนด
4. แผ่นเหล็กขนาดกว้าง 1.20 ม. ยาว 2.40 ม.

รูปด้านหน้า

SCALE 1:25

เทศบาลตำบลบึงลำโรง

59 หมู่ 3 ตำบลบึงลำโรง





















