

แบบสรุปราคากลางงานก่อสร้างทาง สะพาน และท่อเหลี่ยม

ชื่อโครงการ

ก่อสร้างถนนคอนกรีตเสริมเหล็ก สายสามแยกบ้านโมกมันโนนอุดม ไปวัดป่า

ปริมาณงาน

จุดเริ่มต้น สามแยกบ้านโมกมันโนนอุดม ไปวัดป่า ขนาดผิวจราจรกว้าง 4.00 เมตร ยาว 153 เมตร หนา 0.15 เมตร

หรือพื้นที่คอนกรีตเสริมเหล็กไม่น้อยกว่า 612 ตารางเมตร ไล่ทางถมดินตามสภาพถนน พร้อมป้ายประชาสัมพันธ์โครงการจำนวน 1 ป้าย

(ตามแบบ ทด.บึงสำโรง กำหนด)

สถานที่ก่อสร้าง

บ้านโมกมัน หมู่ที่ 7 ตำบลบึงสำโรง อำเภอแก่งสำนวน จังหวัดนครราชสีมา

หน่วยงานเจ้าของโครงการ

เทศบาลตำบลบึงสำโรง อำเภอแก่งสำนวน จังหวัดนครราชสีมา

คำนวณราคากลางเมื่อวันที่

4 มีนาคม 2564

แบบเลขที่ 701 / 2564

ลำดับที่	รายการ	หน่วย	ปริมาณ	ราคาต่อหน่วย	ราคาทุน	Factor F	ราคาต่อหน่วย x FF	ราคากลาง
1	งานดิน							
	1.1 งานกรุยทาง ล่างปาดุดอ (ปรับแต่งพื้นที่เดิม)	ตร.ม.	612.00	1.64	1,003.68	1.3607	2.23	1,365.70
	1.2 งานดินตัด	ตร.ม.	-	43.59	-	1.3607	59.30	-
	1.3 งานดินถมคันทาง	ตร.ม.	-	100.86	-	1.3607	137.24	-
2	งานวางท่อ							
	2.1 งานวางท่อ คสล.Ø 0.30 ม.	ท่อน	-	565.99	-	1.3607	770.13	-
3	งานรองพื้นทางและไหล่ทาง							
	3.1 งานลูกรังรองพื้นทาง (บดอัดแน่น 95%)	ลบ.ม.	-	386.86	-	1.3607	526.40	-
	3.2 งานทรายรองใต้ผิวทางคอนกรีต (ปรับเกลี่ยแต่งเรียบ)	ลบ.ม.	30.60	334.19	10,226.21	1.3607	454.73	13,914.80
	3.3 งานไหล่ทางลูกรัง (ปรับเกลี่ยแต่งเรียบ)	ลบ.ม.	-	217.70	-	1.3607	296.22	-
4	งานผิวทาง							
	4.1 ผิวทางปอร์ตแลนด์ซีเมนต์คอนกรีต หนา 0.15 ม.	ตร.ม.	612.00	332.26	203,345.26	1.3607	452.11	276,691.89
	4.2 รอยต่อเมื่อขยายตามขวาง (Expansion Joint)	ม.	4.00	196.50	786.00	1.3607	267.37	1,069.51
	4.3 รอยต่อเมื่อหดตามขวาง (Contraction Joint)	ม.	56.00	82.97	4,646.32	1.3607	112.89	6,322.24
					-		-	-
TOTAL (รวมทั้งหมด)								299,364.14

ผลรวมค่างานต้นทุนงานก่อสร้างทาง

=

220,007.47

ผลรวมค่างานต้นทุนงานก่อสร้างสะพานและท่อเหลี่ยม

=

ผลรวมค่าใช้จ่ายพิเศษตามข้อกำหนดและค่าใช้จ่ายอื่นๆ

=

ค่า FACTOR F งานก่อสร้างทาง

=

1.3607

ค่า FACTOR F งานก่อสร้างสะพานและท่อเหลี่ยม

=

ปรับราคาค่าก่อสร้างเพียง	สองแสนเก้าหมื่นแปดพันแปดร้อยบาทถ้วน	298,800.00
ขนาดหรือเนื้อที่	612.00 ตร.ม.	เฉลี่ยราคา
		488.24 บาท/ตร.ม.

คณะกรรมการกำหนดราคากลาง

เรียน นายกเทศมนตรีตำบลบึงสำโรง

- คณะกรรมการกำหนดราคากลาง ได้กำหนดราคากลางในการจัดซื้อจัดจ้าง เป็นเงินทั้งสิ้น 298,800.-บาท (สองแสนเก้าหมื่นแปดพันแปดร้อยบาทถ้วน)
- เห็นควรอนุมัติใช้ราคานี้เป็นราคากลางในการจัดซื้อจัดจ้าง ต่อไป

(ลงชื่อ)



(นายสุริยา หาญจิตกร)

ปลัดเทศบาลตำบลบึงสำโรง

ปฏิบัติหน้าที่นายกเทศมนตรีตำบลบึงสำโรง

(ลงชื่อ)



(นายคมสันต์ เชื้ออุดร)

ผู้อำนวยการกองช่าง

(ลงชื่อ)



(นางพรณี สุริยะ)

ผู้อำนวยการกองคลัง

(ลงชื่อ)



(นางวันเพ็ญ ผิวบัว)

นักทรัพยากรบุคคล

บัญชีรายการก่อสร้าง (B.O.Q.)

โครงการ ก่อสร้างถนนคอนกรีตเสริมเหล็ก สายสามแยกบ้านโมกมันโนนอุดม ไปวัดป่า

ปริมาณงาน จุดเริ่มต้น สามแยกบ้านโมกมันโนนอุดม ไปวัดป่า ขนาดผิวจราจรกว้าง 4.00 เมตร ยาว 153 เมตร หนา 0.15 เมตร หรือพื้นที่คอนกรีตเสริมเหล็กไม่น้อยกว่า 612 ตารางเมตร ไหล่ทางถมดินตามสภาพถนน พร้อมป้ายประชาสัมพันธ์โครงการ จำนวน 1 ป้าย (ตามแบบ ทต.บึงสำโรง กำหนด)

สถานที่ก่อสร้าง บ้านโมกมัน หมู่ที่ 7 ตำบลบึงสำโรง อำเภอกำแพงแสนนาง จังหวัดนครราชสีมา

หน่วยงานเจ้าของโครงการ เทศบาลตำบลบึงสำโรง อำเภอกำแพงแสนนาง จังหวัดนครราชสีมา

ลำดับที่	รายการ	จำนวน	หน่วย	ราคา/หน่วย (บาท)	จำนวนเงิน (บาท)	หมายเหตุ
1	งานดิน					
	1.1 งานกรุยทาง ถางป่าขุดต่อ (ปรับแต่งพื้นที่เดิม)	ตร.ม.	612.00			
	1.2 งานดินตัด	ตร.ม.	-			
	1.3 งานดินถมคันทาง	ตร.ม.	-			
2	งานวางท่อ					
	2.1 งานวางท่อ คสล.Ø 0.30 ม.	ท่อน	-			
3	งานรองพื้นทางและไหล่ทาง					
	3.1 งานลูกรังรองพื้นทาง (บดอัดแน่น 95%)	ลบ.ม.	-			
	3.2 งานทรายรองใต้ผิวทางคอนกรีต (ปรับเกลี่ยแต่งเรียบ)	ลบ.ม.	30.60			
	3.3 งานไหล่ทางลูกรัง (ปรับเกลี่ยแต่งเรียบ)	ลบ.ม.	-			
4	งานผิวทาง					
	4.1 ผิวทางปอร์ตแลนด์ซีเมนต์คอนกรีต หนา 0.15 ม.	ตร.ม.	612.00			
	4.2 รอยต่อเพื่อขยายตามขวาง (Expansion Joint)	ม.	4.00			
	4.3 รอยต่อเพื่อหดตามขวาง (Contraction Joint)	ม.	56.00			
	รวมเป็นเงินค่าก่อสร้างงานทาง					

(ลงชื่อ).....ผู้เสนอราคา
()

วันที่.....เดือน.....พ.ศ.....
บริษัท/หจก.

หมายเหตุ

- ราคาค่าก่อสร้างนี้ ได้รวมภาษีมูลค่าเพิ่มตลอดจนภาษีอื่น ๆ และค่าใช้จ่ายทั้งปวงไว้ด้วยแล้ว

เทศบาลตำบลบึงสำโรง

ตำบลบึงสำโรง อำเภอแก้งสนามนาง จังหวัดนครราชสีมา

โครงการ ก่อสร้างถนนคอนกรีตเสริมเหล็ก สายสามแยกบ้านโนนอุดม ไปวัดป่า

ปริมาณงาน จุดเริ่มต้น สามแยกบ้านโนนอุดม ไปวัดป่า ขนาดผิวจราจรกว้าง 4.00 เมตร ยาว 153 เมตร หนา 0.15 เมตร

หรือพื้นที่คอนกรีตเสริมเหล็กไม่น้อยกว่า 612 ตารางเมตร ให้ทางถมดินตามสภาพถนน พร้อมป้ายประชาสัมพันธ์โครงการจำนวน 1 ป้าย
(ตามแบบ ทต.บึงสำโรง กำหนด)

งบประมาณประจำปี 2564

แบบเลขที่ 701/2564




















นายสุริยา งามใจตร

ปลัดเทศบาล ปฏิบัติหน้าที่
นายกเทศมนตรีตำบลบึงสำโรง

วันที่ 4 เดือน มีนาคม พ.ศ. 2564

แบบเลขที่

แผ่นที่

NO SCALE

จุดสิ้นสุดโครงการ 0+153 พิกัด N 15 43' 16.01" E 102 9' 56.73"

ต.หนองไม้

วัดบ้านโนนอุดม

บ้านโนนอุดม หมู่ 7

โรงเรียนบ้านโนนอุดมสามัคคี

ไป จ.ชัยภูมิ

จุดเริ่มต้นโครงการ 0+000 พิกัด N 15 43' 11.10" E 102 9' 56.24"

ทางหลวงชนบทหมายเลข 4032

ไป สี่แยกกบึงพะไล

(นายสมพล ส่องเสริม)
สย.10367














วันที่ 4 เดือน มีนาคม พ.ศ. 2564

แบบเลขที่ 701 / 2564

มาตราส่วน NO SCALE


แผ่นที่ 2 / 5

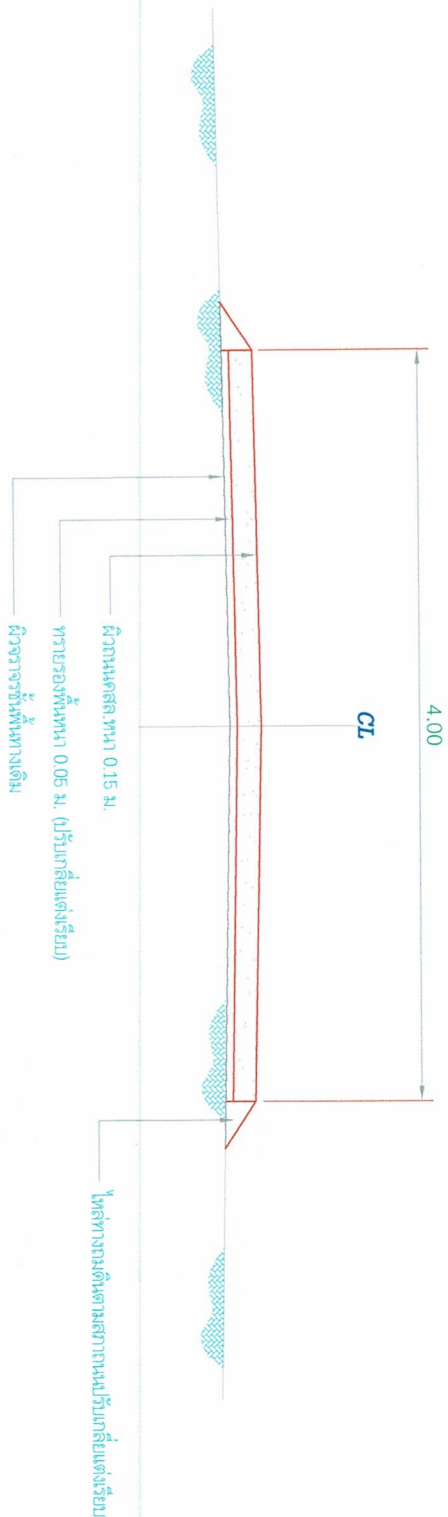

รูปตัดตามขวาง

NOT TO SCALE

1. ลัดต่างจากรูปเป็นเมตร ยกเว้นระบุเป็นอย่างอื่น
2. รอยต่อตามขวางเพื่อการหดตัว (contraction joint) จะตั้งห่างจากรั้วการระยะ 10.00 เมตร
3. รอยต่อตามขวางเพื่อการขยายตัว (expansion joint) จะตั้งห่างจากรั้วการระยะไม่เกิน 100 เมตร

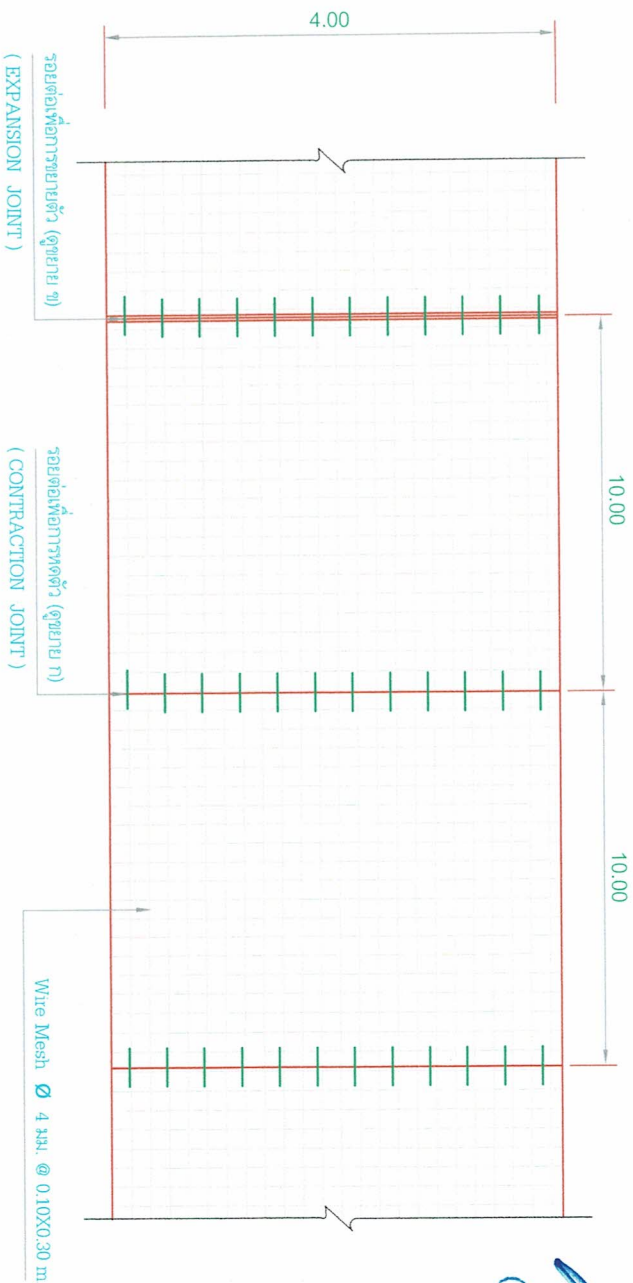


(นายภคพล ส่งเสริม)

สย.10367




แปลนการเสริมเหล็กถนน คลล.

NOT TO SCALE

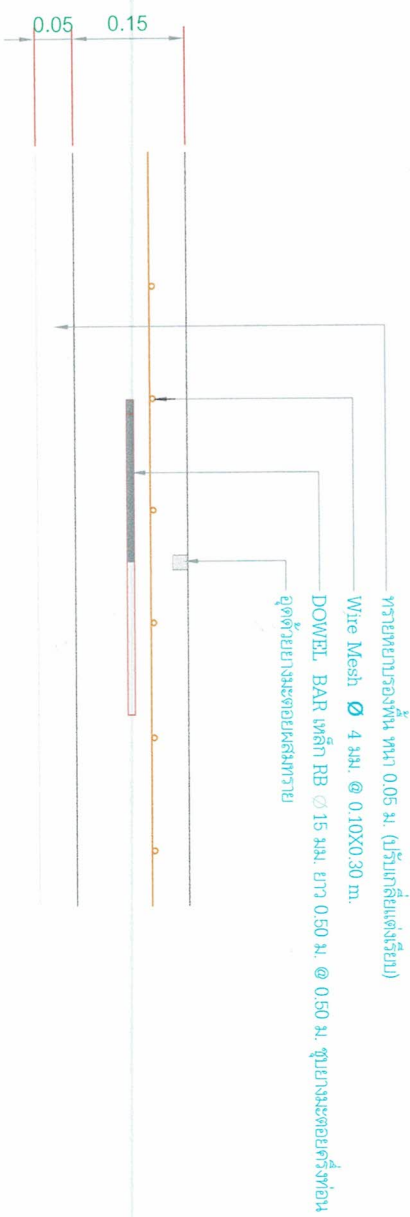

แบบขยาย ก
รอยต่อตามขวางเพื่อการหดตัว (CONTRACTION JOINT) ทุกระยะไม่เกิน 10 ม.
NOT TO SCALE

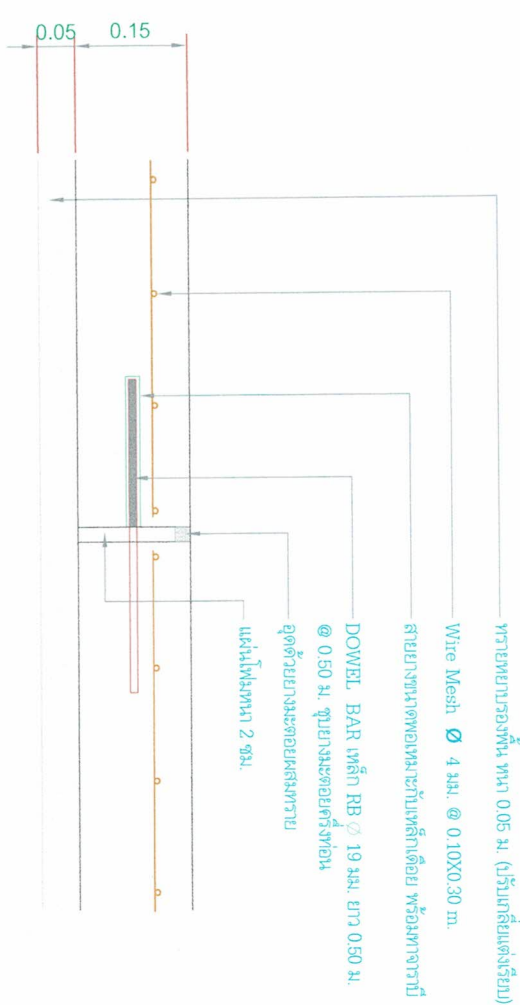

แบบขยาย ข
รอยต่อเพื่อการขยายตัว (EXPANSION JOINT) ทุกระยะไม่เกิน 100 ม.
NOT TO SCALE


[Handwritten signature]

(นายสุวิมล สิงห์สุริยม)
สย.10367


ตรวจ/เขียนแบบ (นายณพวิทย์ โพธิ์ธรรม) ผู้ช่วยช่างโยธา	
ตรวจแบบ (นายคมสันต์ เชื้อจตุ)	
ผู้ชำนาญการช่าง	
วันที่ 4 เดือน มีนาคม พ.ศ. 2564	หน้า 4 / 5
แบบเลขที่ 701 / 2564	หน้า 4 / 5
มาตรฐาน NO SCALE	



SCALE 1:25

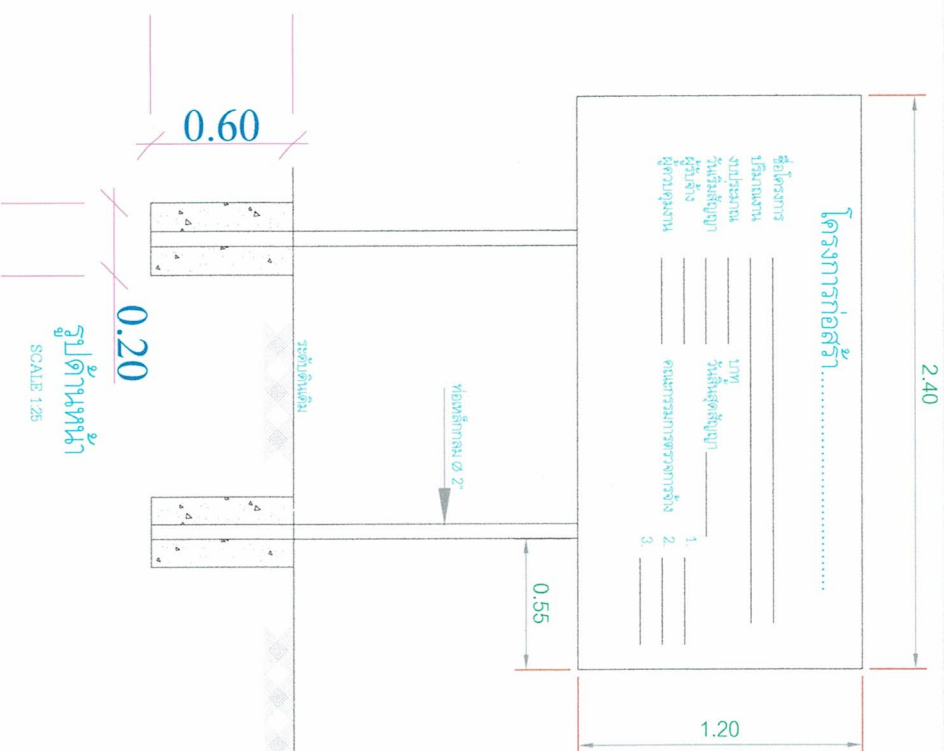

SCALE 1:25

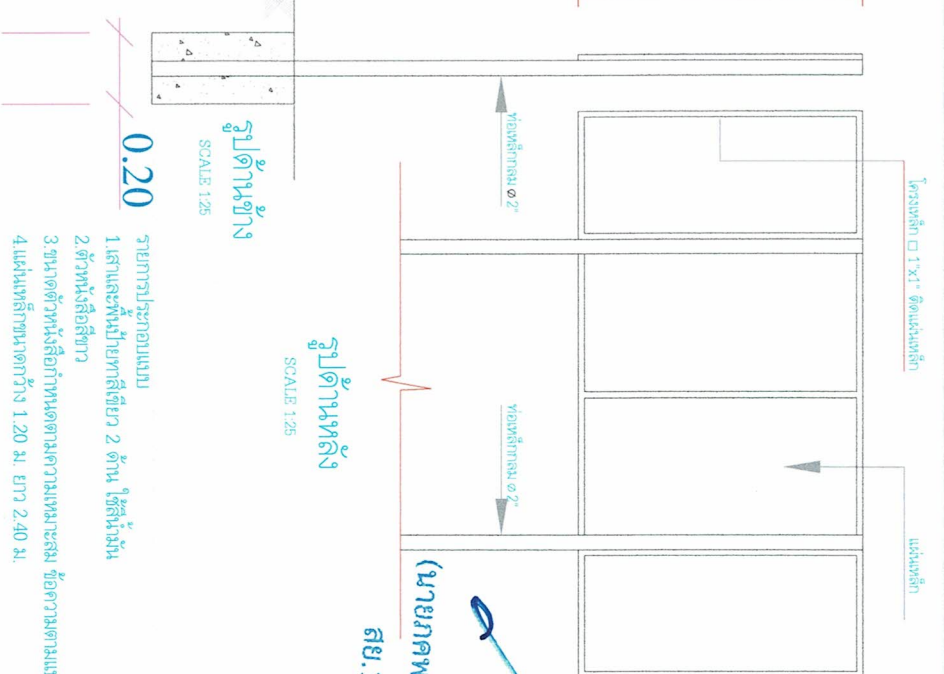

SCALE 1:25

รูปถ่าย

SCALE 1:25

सं. 10367

(นายภาคพล ส่งเสริม)

၈၁၁၁၁၁၁၁

(นายณพชัย ไพบูลย์ธรรม)
ผู้ช่วยช่างโยธา

អ្នកបោះឆ្នោត

ស្ថាប័ន/គ្រូបង្រៀន

ต.บึงลำไโรง อ.แก่งสนามนพ
จ.นครราชสีมา

၆၄၁၂၆၇

ก่อสร้างถนนคอนกรีตเสริมเหล็ก
สายสายแยกเป็นโมเมนต์ในเขตรวม ๒๕๖๖

เทศบาลตำบลบึงสำโรง

วันที่ 4 เดือน มีนาคม พ.ศ. 2564

701 / 2564	5 / 5
------------	-------


NO SCAEL