

แบบสรุปราคากลางงานก่อสร้างทาง สะพาน และท่อเหลี่ยม

ชื่อโครงการ ก่อสร้างถนนดินสายหน้าวัดบ้านหนองโน - นานายทองลี พรหมลี

ปริมาณงาน จุดเริ่มต้น หน้าวัดหนองโน - ช่วงที่ 1 ถมดินความกว้างเฉลี่ย 6.00 เมตร ยาว 280 เมตร สูงเฉลี่ย 0.50 เมตร รวมปริมาตรดินขนย้ายไม่น้อยกว่า 840 ลูกบาศก์เมตร พร้อมเกรดปรับเกลี่ยบดทับแน่น ช่วงที่ 2 ถมดินความกว้างเฉลี่ย 6.00 เมตร ยาว 449.00 เมตร สูงเฉลี่ย 0.50 เมตร รวมปริมาตรดินชุดเหวี่ยงไม่น้อยกว่า 1,470 ลูกบาศก์เมตร พร้อมเกรดปรับเกลี่ยบดทับแน่น ลงดินลูกรังความหนาแน่นเฉลี่ย 5.00 เมตร ยาว 108 เมตร หนาเฉลี่ย 0.15 เมตร รวมปริมาตรดินลูกรังไม่น้อย 81 ลูกบาศก์เมตร พร้อมเกรดปรับเกลี่ยบดทับแน่น (รายละเอียดตามแบบที่ ทต.บึงสำโรง กำหนด) พร้อมติดตั้งป้ายประชาสัมพันธ์โครงการ จำนวน 1 ป้าย

สถานที่ก่อสร้าง บ้านหนองโน หมู่ที่ 3 ตำบลบึงสำโรง อำเภอแก้งสนามนาง จังหวัดนครราชสีมา

หน่วยงานเจ้าของโครงการ เทศบาลตำบลบึงสำโรง อำเภอแก้งสนามนาง จังหวัดนครราชสีมา

แบบเลขที่ 301 / 2564

กำหนดราคากลางเมื่อวันที่ 30 สิงหาคม 2564

ลำดับที่	รายการ	หน่วย	ปริมาณ	ราคาต่อหน่วย	ราคาทุน	Factor F	ราคาต่อหน่วย x FF	ราคากลาง
1	งานกรุยทาง ถางป่าขุดต่อ (ปรับแต่งพื้นที่เดิม)	ตร.ม.	4,620.00	3.38	15,615.60	1.3607	4.59	21,248.14
2	งานผิวจราจรดินลูกรัง (บดอัดแน่น 95%)	ลบ.ม.	81.00	395.42	32,028.85	1.3607	538.04	43,581.65
3	- งานดินถมคันทาง (ขนย้ายดิน)	ลบ.ม.	840.00	94.57	79,437.12	1.3607	128.67	108,090.08
	- งานดินถมคันทาง (ชุดเหวี่ยง)	ลบ.ม.	1,470.00	18.00	26,460.00	1.3607	24.49	36,004.12
4	งานเกรดเกลี่ยบดทับแน่นผิวจราจร	ตร.ม.	4,620.00	3.38	15,615.60	1.3607	4.59	21,248.14
					-		-	-

TOTAL (รวมทั้งหมด) 230,172.13

ผลรวมค่างานต้นทุนงานก่อสร้างทาง

= 169,157.17

ค่า FACTOR F งานก่อสร้างทาง

= 1.3607

ปรับราคาค่าก่อสร้างเพียง	สองแสนสามหมื่นหนึ่งร้อยบาทถ้วน	230,100.00
--------------------------	--------------------------------	------------

ขนาดหรือเนื้อที่ 4,620.00 ตร.ม. เฉลี่ยราคา 49.81 บาท/ตร.ม.

คณะกรรมการกำหนดราคากลาง

เรียน นายกเทศมนตรีตำบลบึงสำโรง

- คณะกรรมการกำหนดราคากลาง ได้กำหนดราคากลางในการจัดซื้อจัดจ้าง เป็นเงินทั้งสิ้น 230,100.-บาท (สองแสนสามหมื่นหนึ่งร้อยบาทถ้วน)
- เห็นควรอนุมัติใช้ราคานี้เป็นราคากลางในการจัดซื้อจัดจ้าง ต่อไป

(ลงชื่อ).....เห็นชอบ

(นายสุริยา หาญจิตร)

ปลัดเทศบาลตำบลบึงสำโรง

(ลงชื่อ).....อนุมัติ

(นายยงยุทธ คำประพันธ์)

นายกเทศมนตรีตำบลบึงสำโรง

(ลงชื่อ).....ประธานฯ

(นายคมสันต์ เชื้ออุตุร)

ผู้อำนวยการกองช่าง

(ลงชื่อ).....กรรมการ

(นางพรรณิ สุริยะ)

ผู้อำนวยการกองคลัง

(ลงชื่อ).....กรรมการ

(นางสาวจิตรลดา ชนะพาล)

นักพัฒนาชุมชน

แบบสรุปข้อมูลวัสดุ และค่าดำเนินการ งานก่อสร้างทาง สะพาน และท่อเหลี่ยม

ชื่อโครงการก่อสร้าง ก่อสร้างถนนดินสายหน้าวัดบ้านหนองโน - นานายทองลี พรหมลี

ปริมาณงาน จุดเริ่มต้น หน้าวัดหนองโน - ช่วงที่ 1 ถมดินความกว้างเฉลี่ย 6.00 เมตร ยาว 280 เมตร สูงเฉลี่ย 0.50 เมตร รวมปริมาตรดินขนย้ายไม่น้อยกว่า 840 ลูกบาศก์เมตร พร้อมเกรดปรับเกลี่ยบดทับแน่น ช่วงที่ 2 ถมดินความกว้างเฉลี่ย 6.00 เมตร ยาว 490 เมตร สูงเฉลี่ย 0.50 เมตร รวมปริมาตรดินขุดเหวี่ยงไม่น้อยกว่า 1,470 ลูกบาศก์เมตร พร้อมเกรดปรับเกลี่ยบดทับแน่น ลงดินลูกรังความกว้างเฉลี่ย 5.00 เมตร ยาว 108 เมตร หนาเฉลี่ย 0.15 เมตร รวมปริมาตรดินลูกรังไม่น้อย 81 ลูกบาศก์เมตร พร้อมเกรดปรับเกลี่ยบดทับแน่น (รายละเอียดตามแบบ ที่ ทด.บึงสำโรง กำหนด) พร้อมติดตั้งป้ายประชาสัมพันธ์โครงการ จำนวน 1 ป้าย

หน่วยงานเจ้าของโครงการ เทศบาลตำบลบึงสำโรง อำเภอแก่งสนามนาง จังหวัดนครราชสีมา

สถานที่ก่อสร้าง บ้านหนองโน หมู่ที่ 3 ตำบลบึงสำโรง อำเภอแก่งสนามนาง จังหวัดนครราชสีมา

บัญชีราคาสินค้าที่จังหวัด นครราชสีมา เขตพื้นที่ ปกติ ราคาประเมินค่า: 25,664 บาท/ตารางเมตร

เงินล่วงหน้าจ่าย - % ดอกเบี้ยเงินกู้ 5.00 %

เงินประกันผลงานหัก - % ค่าภาษีมูลค่าเพิ่ม (VAT) 7.00 %

คำนวณราคาผลงานเมื่อวันที่ 30 สิงหาคม 2564

ลำดับที่	ชนิดของวัสดุ	หน่วย	ค่าวัสดุ (บาท)	ระยะขนส่ง (กม.)	ค่าขนส่ง (บาท)	ค่าขนส่งขึ้นลง (บาท)	ค่าตัด / ตัด (บาท)	รวม (บาท)	หมายเหตุ
1	หินคลุก	ลบ.ม.	198.00	110	204.74		-	402.74	จาก แหล่ง อ.ชุมแพ จ.ขอนแก่น
2	หินย่อยผสมคอนกรีต	ลบ.ม.	261.00	110	204.74		-	465.74	รถ 10 ล้อ+ลากพ่วง
3	ทรายผสมคอนกรีต	ลบ.ม.	160.00	98	182.53		-	342.53	รถ 10 ล้อ+ลากพ่วง
4	วัสดุลูกรัง	ลบ.ม.	95.00	43	91.39		-	186.39	รถ 10 ล้อ
5	วัสดุคัดเลือก	ลบ.ม.	10.00	43	91.39		-	101.39	รถ 10 ล้อ
6	ทรายถมคันทาง	ลบ.ม.	-	5	19.37		-	19.37	จาก แหล่ง ค.บึงสำโรง
7	ดินถมคันทาง	ลบ.ม.	5.00	2	8.10		-	13.10	จาก แหล่ง ค.บึงสำโรง
8	ท่อกลมขนาด ๑ 0.30 ม. ชั้น 3	ท่อน	280.37	111					รถ 10 ล้อ
9	ท่อกลมขนาด ๑ 0.40 ม. ชั้น 3	ท่อน	401.87	111					รถ 10 ล้อ
10	ท่อกลมขนาด ๑ 0.60 ม. ชั้น 3	ท่อน	626.17	111					รถ 10 ล้อ
11	ท่อกลมขนาด ๑ 0.80 ม. ชั้น 3	ท่อน	1,084.11	111					รถ 10 ล้อ
12	ท่อกลมขนาด ๑ 1.00 ม. ชั้น 3	ท่อน	1,682.24	111					รถ 10 ล้อ

บัญชีรายการก่อสร้าง (B.O.Q.)

ชื่อโครงการ ก่อสร้างถนนดินสายหน้าวัดบ้านหนองโน - นานายทองลี พรหมลี

ปริมาณงาน จุดเริ่มต้น หน้าวัดหนองโน - ช่วงที่ 1 ถมดินความกว้างเฉลี่ย 6.00 เมตร ยาว 280 เมตร สูงเฉลี่ย 0.50 เมตร รวมปริมาตรดินขนย้ายไม่น้อยกว่า 840 ลูกบาศก์เมตร พร้อมเกรดปรับเกลี่ยบดทับแน่น ช่วงที่ 2 ถมดินความกว้างเฉลี่ย 6.00 เมตร ยาว 490 เมตร สูงเฉลี่ย 0.50 เมตร รวมปริมาตรดินขุดเหวียงไม่น้อยกว่า 1,470 ลูกบาศก์เมตร พร้อมเกรดปรับเกลี่ยบดทับแน่น ลงดินลูกรังความกว้างเฉลี่ย 5.00 เมตร ยาว 108 เมตร หนาเฉลี่ย 0.15 เมตร รวมปริมาตรดินลูกรังไม่น้อย 81 ลูกบาศก์เมตร พร้อมเกรดปรับเกลี่ยบดทับแน่น (รายละเอียดตามแบบที่ ทด.บึงสำโรง กำหนด) พร้อมติดตั้งป้ายประชาสัมพันธ์โครงการ จำนวน 1 ป้าย

สถานที่ก่อสร้าง บ้านหนองโน หมู่ที่ 3 ตำบลบึงสำโรง อำเภอแก่งสมนามาง จังหวัดนครราชสีมา

หน่วยงานเจ้าของโครงการ เทศบาลตำบลบึงสำโรง อำเภอแก่งสมนามาง จังหวัดนครราชสีมา

แบบเลขที่ 301 /2564

เสนอราคา วันที่.....เดือน กันยายน 2564

ลำดับที่	รายการ	หน่วย	ปริมาณ	ราคา/หน่วย (บาท)	จำนวนเงิน (บาท)	หมายเหตุ
1	งานกรุยทาง ถางป่าขุดต่อ (ปรับแต่งพื้นที่เดิม)	ตร.ม.	4,620.00			
2	งานผิวจราจรดินลูกรัง (บดอัดแน่น 95%)	ลบ.ม.	81.00			
3	- งานดินถมคันทาง (ขนย้ายดิน)	ลบ.ม.	840.00			
	- งานดินถมคันทาง (ขุดเหวียง)	ลบ.ม.	1,470.00			
4	งานเกรดเกลี่ยบดทับแน่นผิวจราจร	ตร.ม.	4,620.00			
	รวมเป็นเงินค่าก่อสร้างงานทาง				-	

(ลงชื่อ).....ผู้เสนอราคา

()

วันที่.....เดือน.....พ.ศ.....

บริษัท/หจก.

หมายเหตุ

- ราคาค่าก่อสร้างนี้ ได้รวมภาษีมูลค่าเพิ่มตลอดจนภาษีอื่น ๆ และค่าใช้จ่ายทั้งปวงไว้ด้วยแล้ว

เทศบาลตำบลบึงสำโรง

อำเภอแก่งสนามนาง จังหวัดนครราชสีมา

โครงการ ก่อสร้างถนนดินสายน้ำวัดบ้านหนองโน - นานายทองลี พรหมลี

ปริมาณงาน จุดเริ่มต้น หน้าวัดหนองโน - ช่วงที่ 1 ถมดินความกว้างเฉลี่ย 6.00 เมตร ยาว 280 เมตร

สูงเฉลี่ย 0.50 เมตร รวมปริมาตรดินขนย้ายไม่น้อยกว่า 840 ลูกบาศก์เมตร พร้อมเกรดปรับเกลียบดทับแน่น

ช่วงที่ 2 ถมดินความกว้างเฉลี่ย 6.00 เมตร ยาว 490 เมตร สูงเฉลี่ย 0.50 เมตรรวมปริมาตรดินขุดเหวียงไม่น้อย

กว่า 1,470 ลูกบาศก์เมตร พร้อมเกรดปรับเกลียบดทับแน่น ลงดินลูกรังความกว้างเฉลี่ย 5.00 เมตร ยาว 108 เมตร

หนาเฉลี่ย 0.15 เมตร รวมปริมาตรดินลูกรังไม่น้อย 81 ลูกบาศก์เมตร พร้อมเกรดปรับเกลียบดทับแน่น (รายละเอียด

ตามแบบที่ ทต.บึงสำโรง กำหนด) พร้อมติดตั้งป้ายประชาสัมพันธ์โครงการ จำนวน 1 ป้าย

งบประมาณ ปี 2564

จำนวนเงิน 230,100.- บาท



สถานที่ดำเนินการ

ตลาดใหญ่

ต. แก้งสนามนาง

ต. สีสุก

ต. บึงพะไล

เครื่องหมาย

เขตเทศบาลเมืองสีสุก

แม่น้ำ คลอง (เป็นน้ำไหล)

ถนนสาย

ทางน้ำ คลอง (เป็นน้ำไหล)









แผนที่ตำบลสีสุก

พิกัด Lat : 15.699575 Long : 102.208720






















วันที่ 22 เดือน กรกฎาคม พ.ศ. 2564

แบบเลขที่ 301 / 2564

มาตราส่วน NO SCAEL

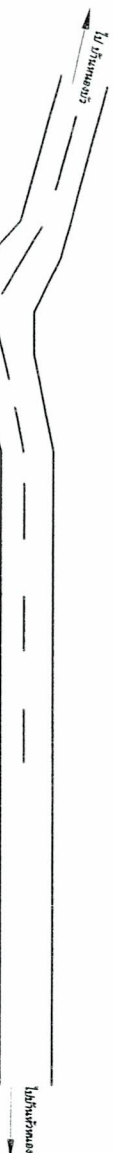

บ้านหนองโน

ถนนคสล.

วัดบ้านหนองโน

บ.ลือเอกอนวิธ

จุดสิ้นสุดโครงการ
กม. 0+770

จุดเริ่มต้นโครงการ
กม. 0+000

สัญลักษณ์

ถนนลาดยาง

ถนน คสล.

ถนนหินคลุก, ถนนลูกรัง, ถนนที่พื้นอ่อน

จุดก่อสร้างถนนดิน

คลองส่งน้ำพลังงานไฟฟ้า

แผนที่แสดงสถานที่ดำเนินการ

เทศบาลตำบลบึงสำโรง

59 หมู่ที่ 3 อำเภอแก่งสมบูรณ์

จังหวัดนครราชสีมา

โครงการ

ก่อสร้างถนนดินสายหน้าวัดบ้านหนองโน
นายชยพล พรหมดี

สถานที่ดำเนินการ

บ้านหนองโน หมู่ที่ 3

ต.บึงสำโรง อ.แก่งสมบูรณ์ จ. นครราชสีมา

สำรวจ/เขียนแบบ

(นายพชัย นิตาธรรม)

ผู้ช่วยช่างโยธา

ตรวจแบบ

(นายสมสันต์ เชื้อบุตร)

ผู้อำนวยการช่าง

อนุมัติ

ปลัดเทศบาลตำบลบึงสำโรง


(นายชยพล พรหมดี)

นายกเทศมนตรีตำบลบึงสำโรง

วันที่ 22 เดือน กรกฎาคม พ.ศ. 2564


แบบเลขที่ 301 / 2564

มาตรฐาน NO SCAEL

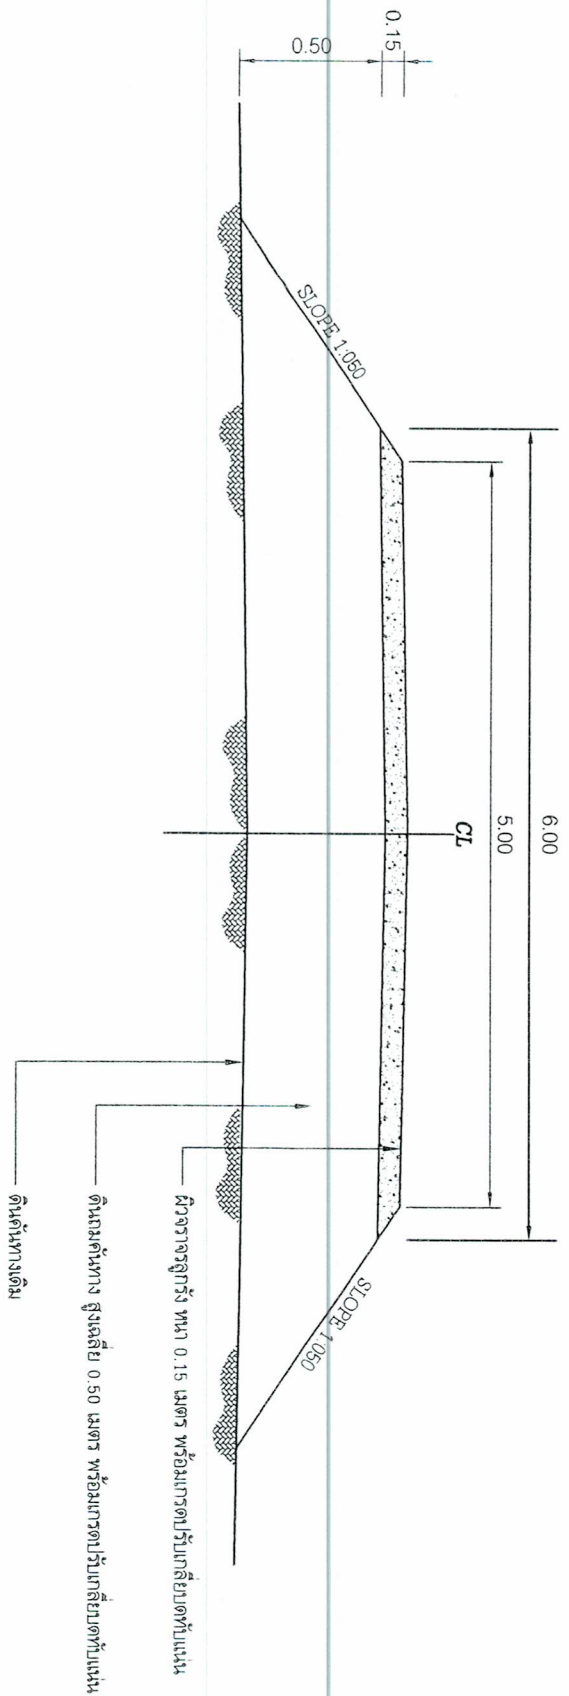

รูปตัดตามขวางช่วง กม.0+000 - กม.0+108

NOT TO SCALE

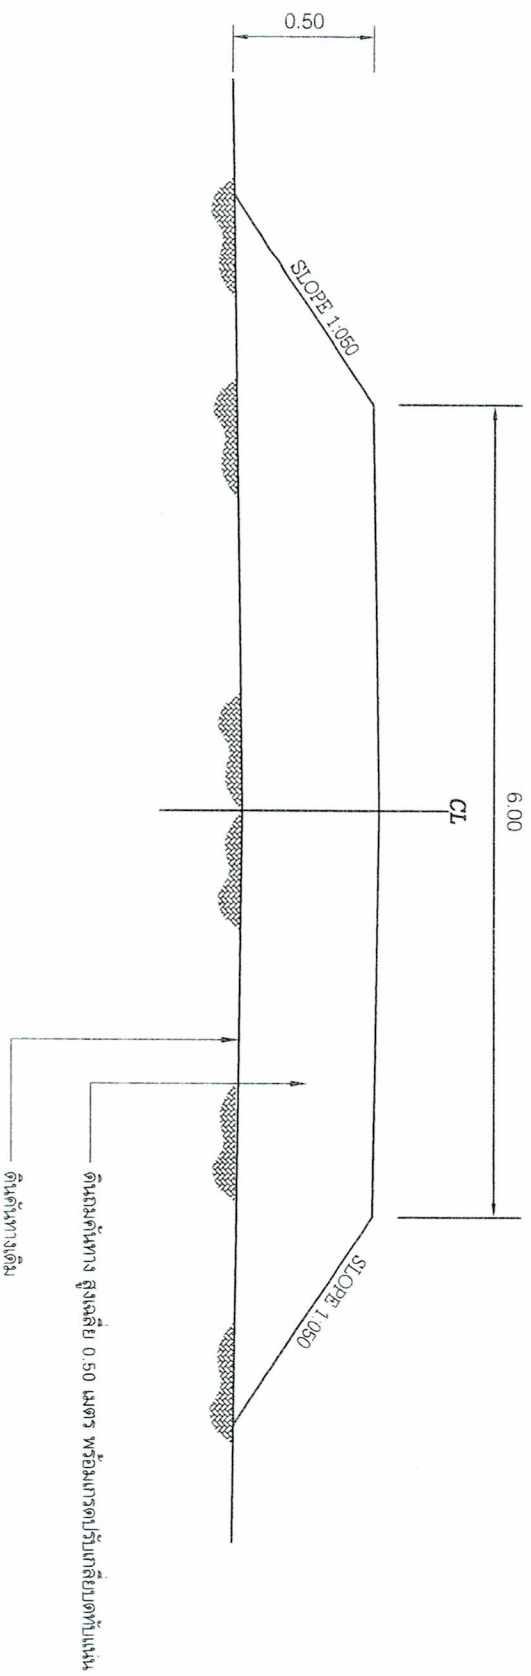

รูปตัดตามขวางช่วง กม.0+108 - กม.0+770

NOT TO SCALE














วันที่ 22 เดือน กรกฎาคม พ.ศ. 2564


แบบเลขที่ 301 / 2564 แผ่นที่ 3 / 4

มาตรฐาน NO SCAEL

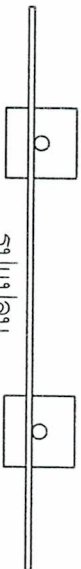

รูปแบบ

SCALE 1:25

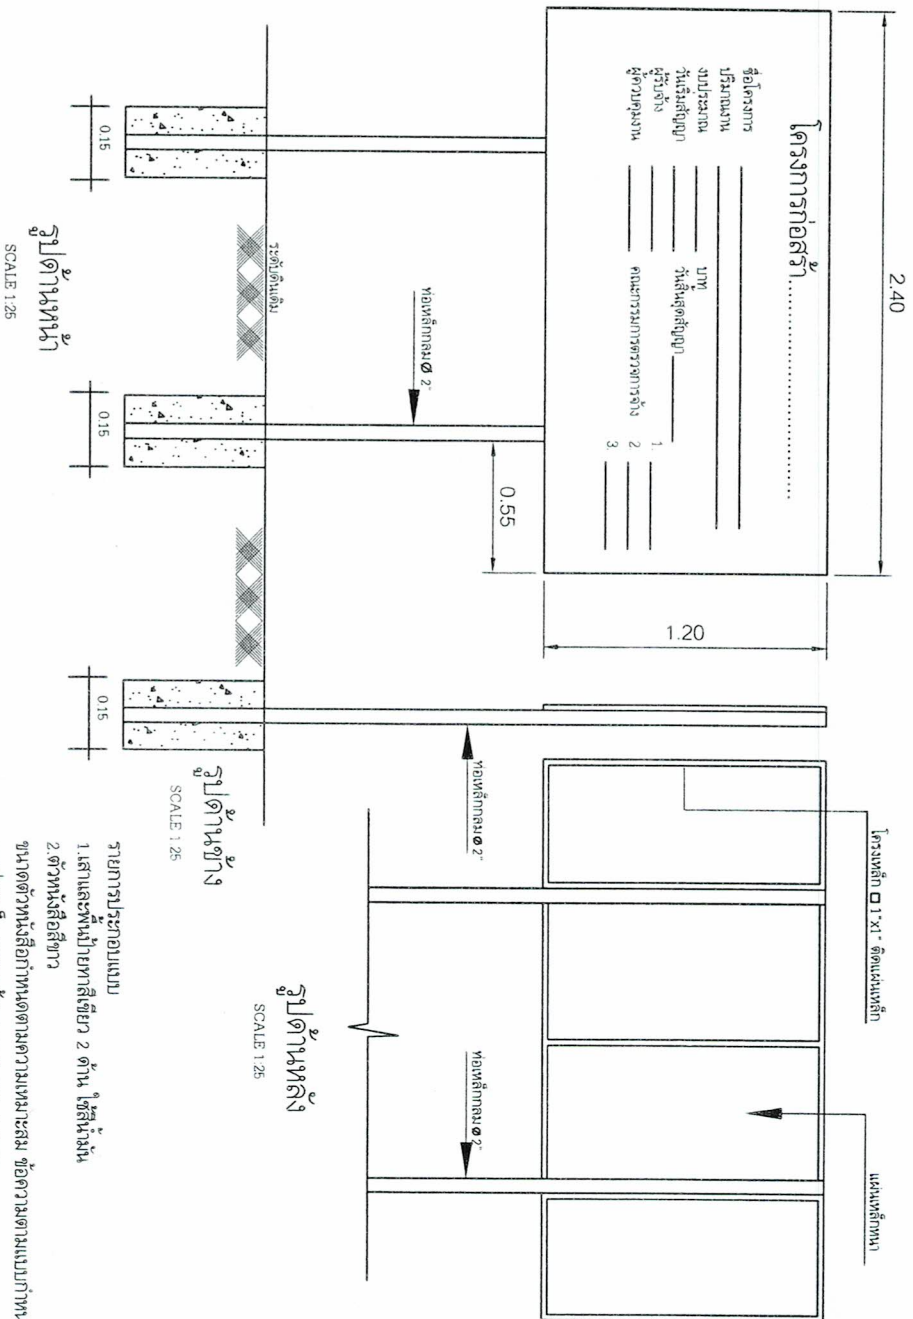

รูปด้านหน้า

SCALE 1:25

รูปด้านข้าง

SCALE 1:25

รูปด้านหลัง

SCALE 1:25

- รายการประกอบแบบ
 2. ตัวหนังสือสีขาว
 3. ขนาคตัวหนังสืออีกด้านตามความเหมาะสม ข้อความตามแบบกำหนด
 4. แผ่นเหล็กขนาดกว้าง 1.20 ม. ยาว 2.40 ม. หนา 1 มม.

เทศบาลตำบลบึงสำโรง

59 หมู่ที่ 4 อำเภอแก่งสำโรง

จังหวัดนครราชสีมา

โครงการ

ก่อสร้างถนนดินสอยหน้าวัดบ้านหนองโน -

สถานที่ดำเนินการ

บ้านหนองโน หมู่ที่ 3

ตำบลสำโรง อ. แก่งสำโรง จ. นครราชสีมา

สำรวจ/เขียนแบบ

(นายแพทย์ พงษ์ธรรม)

ผู้ช่วยช่างโยธา

ตรวจสอบ

(นายคมสันต์ เชื้ออุดู)

ผู้อำนวยการกองช่าง

อนุมัติ

(นายสุริยา ทาปัด)

ปลัดเทศบาลตำบลบึงสำโรง

นายกเทศมนตรีตำบลบึงสำโรง

วันที่ 22 เดือน กรกฎาคม พ.ศ. 2564

แบบเลขที่ 301 / 2564

แผ่นที่ 4 / 4

มาตรฐาน NO SCAEL