

ตารางแสดงวงเงินงบประมาณที่ได้รับจัดสรรและราคากลางในงานจ้างก่อสร้าง

1. ชื่อโครงการ

จ้างก่อสร้างก่อสร้างถนนคอนกรีตเสริมเหล็ก จากสายบ้านโมกมันถึงสายบ้านโนนอุดม หมู่ที่ 7 บ้านโมกมัน ตำบลบึงสำโรง
กว้าง 5 เมตร ยาว 1,000 เมตร หนา 0.15 เมตร หรือมีพื้นที่ไม่น้อยกว่า 5,000 ตารางเมตร เทศบาลตำบลบึงสำโรง
อำเภอแก่งสนามนาง จังหวัดนครราชสีมา โดยวิธีคัดเลือก / ก่อสร้างถนนคอนกรีตเสริมเหล็ก
จากบ้านโมกมันถึงสายบ้านโนนอุดม หมู่ที่ 7 บ้านโมกมัน ตำบลบึงสำโรง กว้าง 5 เมตร ยาว 1,000 เมตร หนา 0.15 เมตร
หรือมีพื้นที่ไม่น้อยกว่า 5,000 ตารางเมตร เทศบาลตำบลบึงสำโรง

2. หน่วยงานเจ้าของโครงการ เทศบาลตำบลบึงสำโรง / เทศบาลตำบลบึงสำโรง

3. วงเงินงบประมาณที่ได้รับจัดสรร 2,528,700.00 บาท

4. ลักษณะงาน

โดยสังเขป ก่อสร้างถนนคอนกรีตเสริมเหล็ก กว้าง 5 เมตร ยาว 1,000 เมตร หนา 0.15 เมตร หรือมีพื้นที่ไม่น้อยกว่า 5,000
ตารางเมตร

5. ราคากลางคำนวณ ณ วันที่ เป็นเงิน 2,757,329.93 บาท

6. บัญชีประมาณการราคากลาง

6.1 แบบสรุปราคากลางงานทางสะพานและท่อเหลี่ยม

7. รายชื่อคณะกรรมการกำหนดราคากลาง

7.1 คมสันต์ เชื้อกุดรู ประธานกรรมการกำหนดราคากลาง ผู้อำนวยการกองช่าง

7.2 จิตรลดา ชนะพาล กรรมการกำหนดราคากลาง นักพัฒนาชุมชน

7.3 พรรณี สุริยะ กรรมการกำหนดราคากลาง ผู้อำนวยการกองคลัง

แบบฟอร์มรายงานหรือสรุปราคากลางงานก่อสร้างทาง สะพาน และท่อเหลี่ยม

จากก่อสร้างก่อสร้างถนนคอนกรีตเสริมเหล็ก จากสายบ้านโมกมันถึงสายบ้านโนนอุดม หมู่ที่ 7 บ้านโมกมัน ตำบลบึงสำโรง กว้าง 5 เมตร ยาว 1,000 เมตร ทน 0.15 เมตร หรือมีพื้นที่ไม่น้อยกว่า 5,000

ชื่อโครงการ/งานก่อสร้าง

ตำบลวังเมตร เทศบาลตำบลบึงสำโรง อำเภอแก่งสนามนาง จังหวัดนครราชสีมา โดยวิธีคัดเลือก

หน่วยงานเจ้าของโครงการ/งานก่อสร้าง เทศบาลตำบลบึงสำโรง/เทศบาลตำบลบึงสำโรง

ลำดับที่ ตามสัญญา	รายการงานก่อสร้าง	หน่วย	จำนวน	ราคาต่อหน่วย	ราคาทุน	FN	ราคาต่อหน่วย X FN	ราคากลาง
1	1. งานดิน (EARTHWORK) 1.1 งานวางป่าและชุดต่อ 1.1.1 งานวางป่าและชุดต่อ ขนาดเบา (CLEARING AND GRUBBING) 2. งานรองพื้นทางและพื้นทาง (SUBBASE AND BASE COURSES) 2.1 งานวัสดุรองใต้ผิวทางคอนกรีต (MATERIALS TO CONTROL PUMPING UNDER CONCRETE PAVEMENT)	ตร.ม.	5,000.000	1.70	8,500.00	1.3607	2.31	11,565.95
2	2.1.1 งานทรายรองใต้ผิวทางคอนกรีต (SAND CUSHION UNDER CONCRETE PAVEMENT) ปรับเทียบแต่งเรียบ 3. งานผิวทาง (SURFACE COURSES) 3.1 งานผิวทางพอร์ตแลนด์ซีเมนต์คอนกรีต (PORTLAND CEMENT CONCRETE PAVEMENT)	ส.ม.	250.000	312.22	78,055.00	1.3607	424.83	106,209.43

คมสันต์ เชื้อกุดู

30 ธันวาคม 2564 10:00:25

แบบฟอร์มรายงานหรือสรุปราคากลางงานก่อสร้างทาง สะพาน และท่อเหลี่ยม

จากก่อสร้างถนนคอนกรีตเสริมเหล็ก จากสายบ้านโมกข์บ้านโนนอุดม หมู่ที่ 7 บ้านโมกข์ ตำบลบึงสำโรง กว้าง 5 เมตร ยาว 1,000 เมตร ทน 0.15 เมตร หรือมีพื้นที่ไม่น้อยกว่า 5,000

ชื่อโครงการ/งานก่อสร้าง


หน่วยงานเจ้าของโครงการ/งานก่อสร้าง

เทศบาลตำบลบึงสำโรง/เทศบาลตำบลบึงสำโรง

ลำดับที่ ตามสัญญา	รายการงานก่อสร้าง	หน่วย	จำนวน	ราคาต่อหน่วย	ราคาทุน	FN	ราคาต่อหน่วย X FN	ราคากลาง	
3	3.1.1 ผิวทางปอร์ตแลนด์ซีเมนต์คอนกรีตหนาซม.(PORTLAND CEMENT CONCRETE PAVEMENT)(ใช้ตะแกรงเหล็ก)	ตร.ม.	5,000.000	359.81	1,799,050.00	1.3607	489.59	2,447,967.33	
4	3.1.2 รอยต่อเพื่อขยายตามขวาง (EXPANSION JOINT)	เมตร	50.000	256.55	12,827.50	1.3607	349.08	17,454.37	
5	3.1.3 รอยต่อเพื่อหดตามขวาง (CONTRACTION JOINT)	เมตร	450.000	92.34	41,553.00	1.3607	125.64	56,541.16	
6	3.1.4 รอยต่อตามยาว (LONGITUDINAL JOINT)	เมตร	1,000.000	86.42	86,420.00	1.3607	117.59	117,591.69	
รวมราคากลาง									2,757,329.93

คมสันต์ เชื้อกุด

30 ธันวาคม 2564 10:00:25

แบบฟอร์มรายงานหรือสรุปราคากลางทาง สะพาน และท่อเหลี่ยม

ชื่อโครงการ/งานก่อสร้าง จ้างก่อสร้างถนนคอนกรีตเสริมเหล็ก จากสายบ้านโมกข์บ้านโนนอุดม หมู่ที่ 7 บ้านโนนภักดิ์ ตำบลบึงสำโรง กว้าง 5 เมตร ยาว 1,000 เมตร หนา 0.15 เมตร หรือมีพื้นที่ไม่น้อยกว่า 5,000 ตารางเมตร เทศบาลตำบลบึงสำโรง อำเภอแก่งสำนวน จังหวัดนครราชสีมา โดยวิธีคัดเลือก

หน่วยงานเจ้าของโครงการ/งานก่อสร้าง เทศบาลตำบลบึงสำโรง/เทศบาลตำบลบึงสำโรง



(จิตรลดา ชนะพาล)

กรรมการกำหนดราคากลาง



(คมสันต์ เชื้อกุด)

ประธานกรรมการกำหนดราคากลาง



(พรณี สุริยะ)

กรรมการกำหนดราคากลาง



เทศบาลตำบลบึงสำโรง







พร้อมลงคู่กรังไหลทางตามสภาพถนน ติดตั้งป้ายประชาสัมพันธ์โครงการ จำนวน 1 ป้าย

(ตามแบบ ทด.บึงสำโรง กำหนด)

สถานที่ดำเนินการ

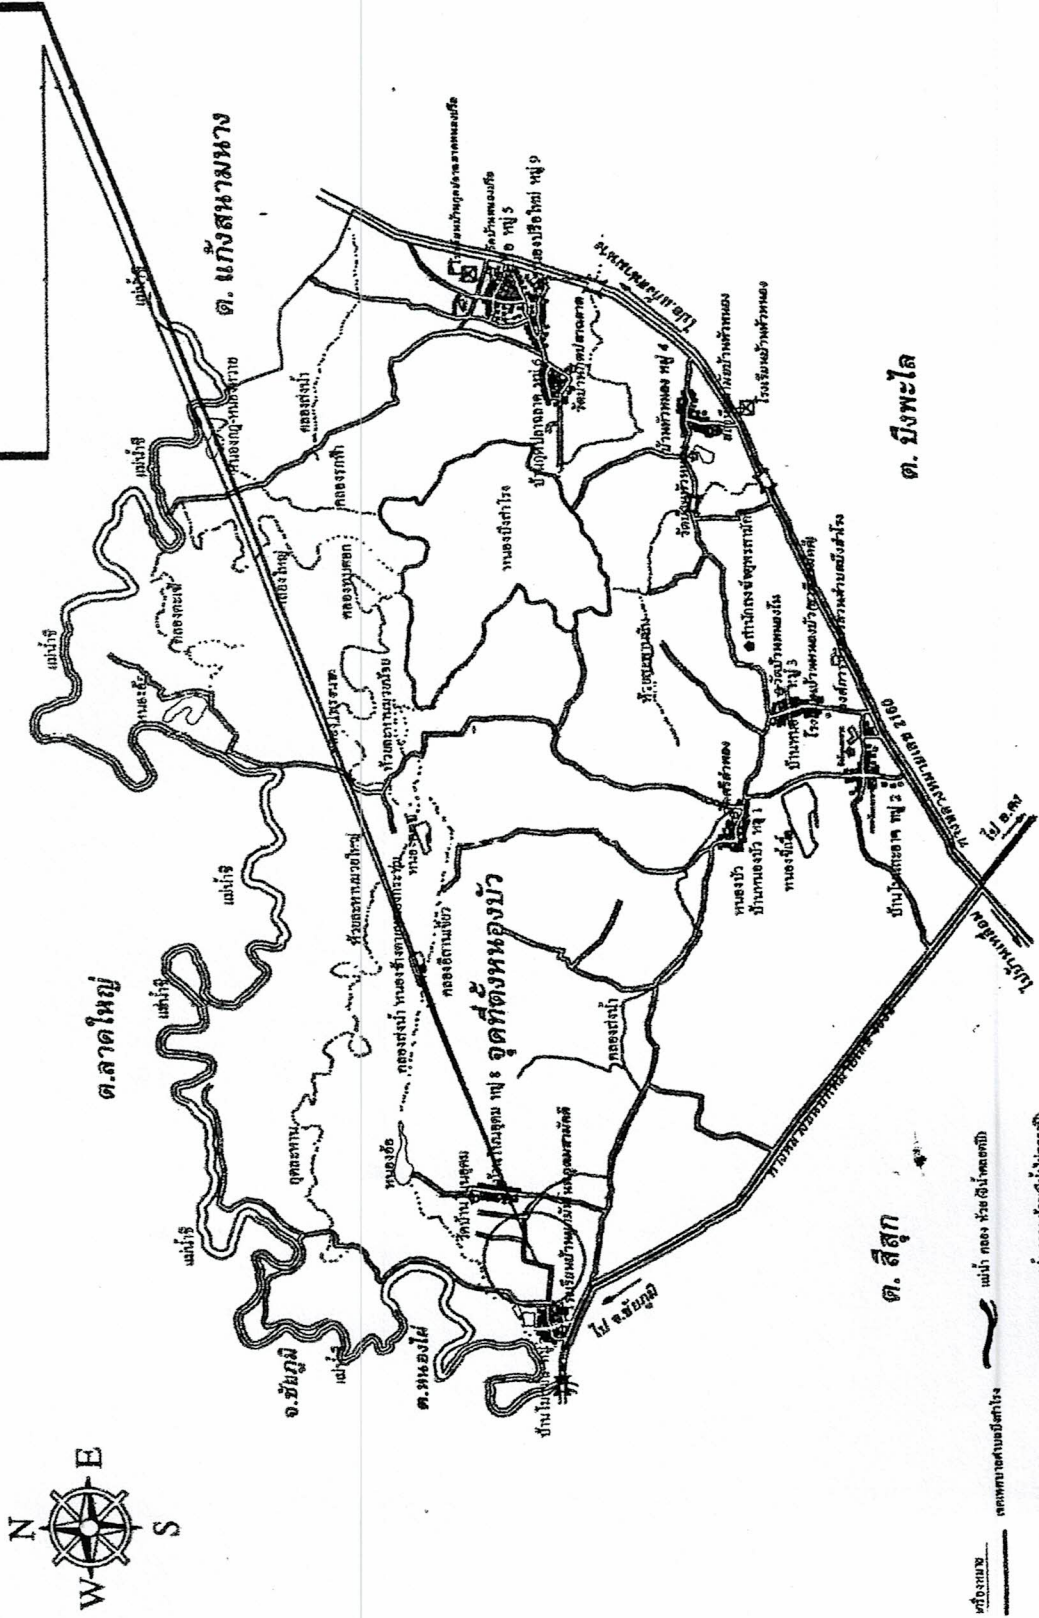

- รั้ว
- ===== ถนนลาดยาง
- ===== ถนนคอนกรีต
- ===== รางรถไฟ
- ===== รางน้ำ
- ~~~~~ หนอง
- ~~~~~ ฝาย
- ~~~~~ ฝายกั้นน้ำ
- ~~~~~ ฝายกั้นน้ำ (ไม่สมบูรณ์)

แผนที่ตำบลบึงสำโรง

เทศบาลตำบลบึงสำโรง

โครงการ
สายบ้านโนนอุดม หมู่ที่ 7 บ้านโนนกันต์ ตำบลบึงสำโรง

สถานที่
บ้านโนนกันต์ หมู่ที่ 7 ตำบลบึงสำโรง


สำรวจออกแบบเขียนแบบ
(นายแพทย์ ไพฑูริการธรรม)
ผู้ช่วยช่างโยธา

ตรวจแบบ
(นายคมสันต์ เชื้อกัญญา)
ผู้อำนวยการกองช่าง


เห็นชอบ
JWS 25/10/2563
(นายสุริยา ทรัพย์จิตร)
ปลัดเทศบาลตำบลบึงสำโรง

อนุมัติ
(นายเพชร เพราะไชย)
นายกเทศมนตรีตำบลบึงสำโรง

วันที่
แบบเลขที่ 1

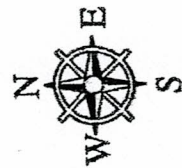

ต.หนองไผ่

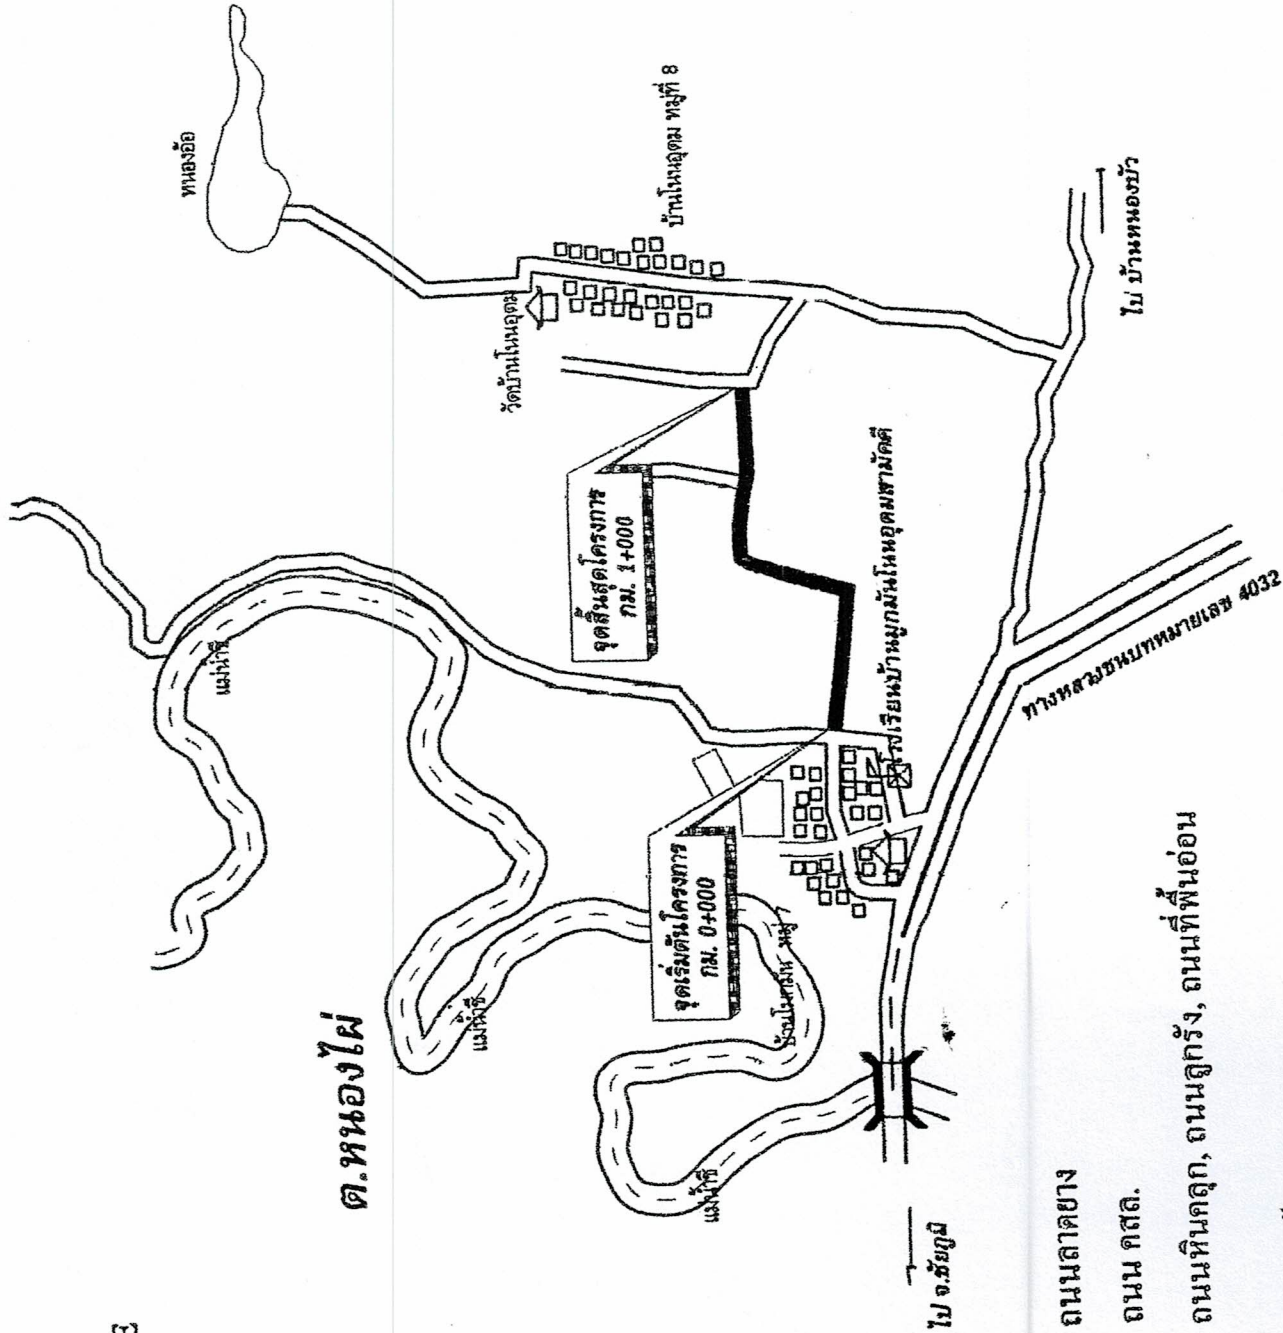

สัญลักษณ์

ถนนลาดยาง

ถนน คสล.

ถนนหินคลุก, ถนนลูกรัง, ถนนที่พื้นอ่อน

จุดก่อสร้างถนน คสล.

คลองส่งน้ำพลังงานไฟฟ้า

เทศบาลตำบลบึงสำโรง

โครงการ

ก่อสร้างถนนคอนกรีตเสริมเหล็ก จากสถาบันโนนอุดมถึง
สถาบันโนนอุดม หมู่ที่ 7 บ้านโนนกลิ่น ตำบลบึงสำโรง

สถานที่

บ้านโนนกลิ่น หมู่ที่ 7 ต.บึงสำโรง
อ.แก่งสนามหนอง จ.นครราชสีมา

สำรวจ/ออกแบบ/เขียนแบบ

(นายเบญจชัย พุทธิศาสตร์)
ผู้ช่วยช่างโยธา

ตรวจแบบ

(นายคนสันต์ เต็มอกตฐ)
ผู้อำนวยการกองช่าง

เห็นชอบ

(นายสุรียา พากุลจิตวิ)
ปลัดเทศบาลตำบลบึงสำโรง

อนุมัติ

(นายเพชรไพรเวส)
นายกเทศมนตรีตำบลบึงสำโรง

วันที่

แบบเลขที่

แผ่นที่ 2

แผนที่แสดงสถานที่ดำเนินการโครงการ

เทศบาลตำบลบึงสำโรง

โครงการ

ก่อสร้างถนนคอนกรีตเสริมเหล็ก จากถอยบ้านไม้กม.หนึ่ง
สายบ้านใหม่อุทัย หมู่ที่ 7 บ้านไม้กม.หนึ่ง ตำบลบึงสำโรง

สถานที่

บ้านไม้กม.หนึ่ง หมู่ที่ 7 ต.บึงสำโรง
อ.แก่งสนามนาง จ.นครราชสีมา

สำรวจ/ออกแบบ/เขียนแบบ

(นายแพทย์ ไพฑูริย์ธรรม)
ผู้ช่วยช่างโยธา

ตรวจแบบ

(นายคงสันต์ เชื้อกตัญญู)
ผู้อำนวยการกองช่าง

เห็นชอบ

(นายสุริยา ทายสิทธิ์)
ปลัดเทศบาลตำบลบึงสำโรง


อนุมัติ

(นายพเยาว์ เพระไธสง)
นายกเทศมนตรีตำบลบึงสำโรง

วันที่

แบบเลขที่


แผ่นที่ 3

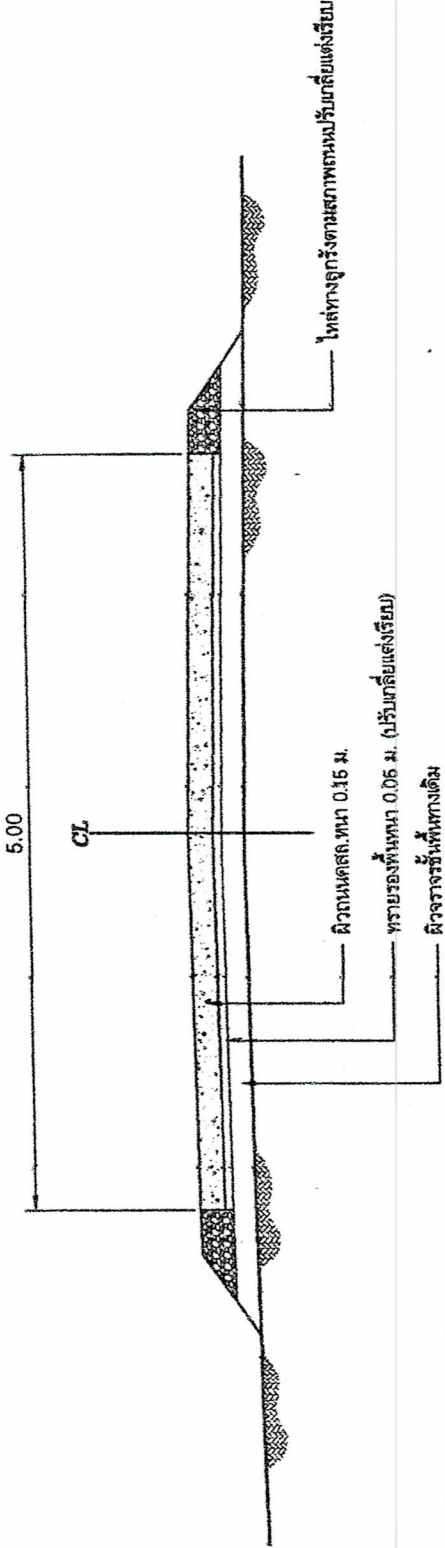

รูปตัดตามขวาง

NOT TO SCALE

- หมายเหตุ
1. มิติต่างๆระบุเป็นเมตร ยกเว้นระบุเป็นอย่างอื่น
 2. รอยต่อตามขวางที่เอการหดตัว (contraction joint) จะตั้งก่อสร้างทุกระยะ 10.00 เมตร
 3. รอยต่อตามขวางที่เอการขยายตัว (expansion joint) จะตั้งก่อสร้างตามเงื่อนไข 100 เมตร
 4. งานคอนกรีต จะต้องมีการทดสอบคุณสมบัติของส่วนผสม โดยให้มีความแข็งแรงของคอนกรีตเมื่อทดสอบแรงกดของคอนกรีตตามวิธีมาตรฐาน ขนาด 15x15x15 ซม. ต้องมีค่าแรงอัดปรับแก้ค่าสุดท้ายไม่น้อยกว่า 240 กก./ตร.ซม. ที่อายุ 28 วัน

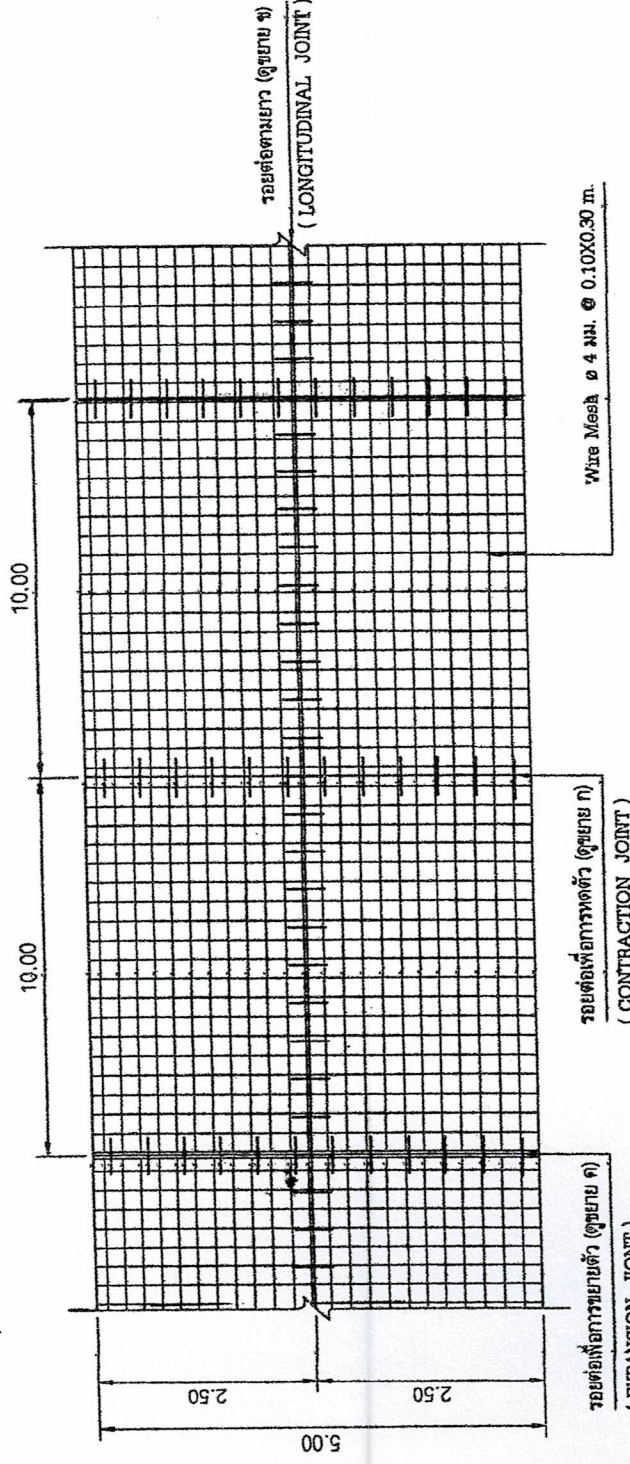


แปลนการเสริมเหล็กถนน คสล.

NOT TO SCALE

เทศบาลตำบลบึงสำโรง


โครงการ	ก่อสร้างถนนคอนกรีตเสริมเหล็ก จากถนนบ้านไม้แก่นตั้งสายบ้านใหม่อุดม หมู่ที่ 7 บ้านใหม่แก่น ตำบลบึงสำโรง
สถานที่	
บ้านไม้แก่น หมู่ที่ 7 ตำบลบึงสำโรง อ.นางสังหนาง จ.นครราชสีมา	
สำรวจ/ออกแบบ/เขียนแบบ	(นายพชัย โพธิ์กลางธรรม) ผู้ช่วยช่างโยธา
ตรวจแบบ	YS (นายคณิต เต็มอาวุธ) ผู้อำนวยการกองช่าง
เห็นชอบ	วิเศษ นุชอินทร์ (นายสุรียา พายุจิตร์) ปลัดเทศบาลตำบลบึงสำโรง
อนุมัติ	ACE (นายเพชร เพระใสสง) นายกเทศมนตรีตำบลบึงสำโรง
วันที่	
แบบเลขที่	แผ่นที่ 4

ทรายหยาบร่อนพื้น ทน 4. (ปรับละเอียดละเอียด)
Wire Mesh ๑ 4 มม. ๑ 0.10X0.30 ม.
DOWEL BAR เหล็ก RB ๑ 15 มม. ยาว 0.5C ม. ๑ 0.50 ม. ขูยงมตะดอด้ร้งพอด
จุดด้วยยางมะตอยผสมทราย

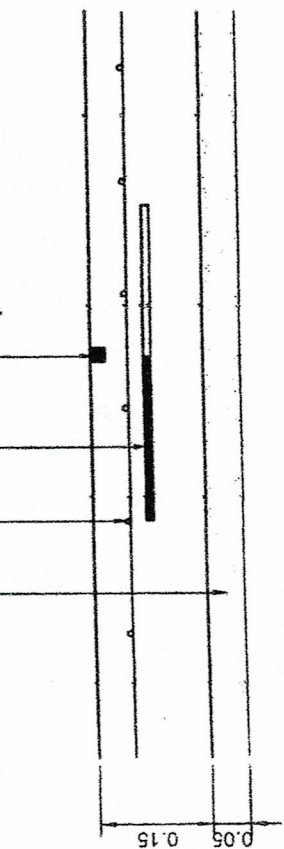


แบบขยาย ก
รอยต่อตามขวางเพื่อการหดตัว (CONTRACTION JOINT) ขูยงมตะดอด้ร้งพอด 10 ม.
NOT TO SCALE

ทรายหยาบร่อนพื้น ทน 0.05 ม. (ปรับละเอียดละเอียด)
Wire Mesh ๑ 4 มม. ๑ 0.10X0.30 ม.
TIE BAR เหล็ก DB ๑ 16 มม. ยาว 0.50 ม. ๑ 0.50 ม.
จุดด้วยยางมะตอยผสมทราย

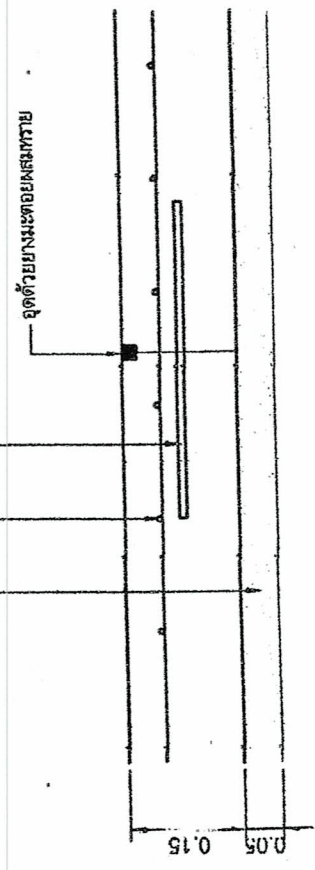

แบบขยาย ข
รอยต่อตามยาว (LONGITUDINAL JOINT)
NOT TO SCALE

ทรายหยาบร่อนพื้น ทน 0.0E ม. (ปรับละเอียดละเอียด)
Wire Mesh ๑ 4 มม. ๑ 0.10X0.30 ม.
สายยางทากดพอเหมาะเข้ากับเหล็กด้วย พรีมิลทากรามี
DOWEL BAR เหล็ก RB ๑ 19 มม. ยาว 0.5C ม.
๑ 0.50 ม. ขูยงมตะดอด้ร้งพอด
จุดด้วยยางมะตอยผสมทราย
แผ่นโม่ทน 2 ซม.

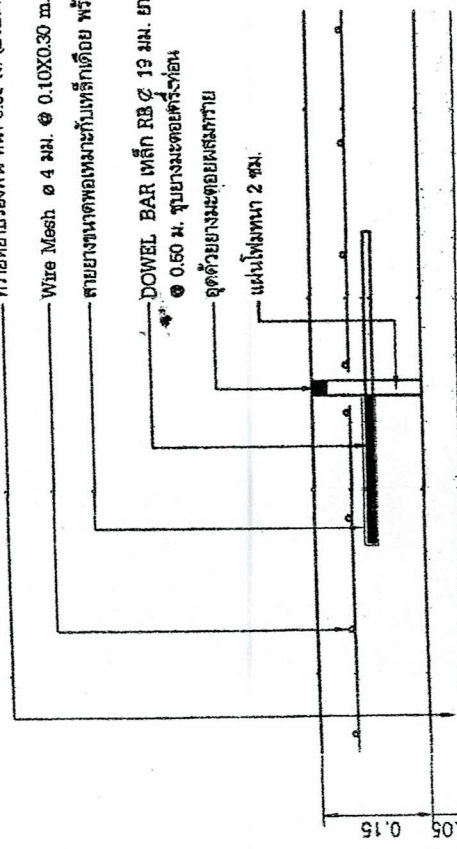

แบบขยาย ค
รอยต่อเพื่อการขยายตัว (EXPANSION JOINT) ขูยงมตะดอด้ร้งพอด 100 ม.
NOT TO SCALE

เทศบาลตำบลบึงสำโรง

โครงการ

ก่อสร้างถนนคอนกรีตเสริมเหล็ก จากสถาบันโมกข์นึ่งสัง
สถาบันโมกข์นึ่งสัง หมู่ที่ 7 บ้านโมกข์นึ่ง ตำบลบึงสำโรง

สถานที่

บ้านโมกข์นึ่ง หมู่ที่ 7 ต.บึงสำโรง
อ.แต่งสนนางนง จ.นครราชสีมา

สำรวจ/ออกแบบ/เขียนแบบ

(นายแพทย์ ไพฑูริย์ธรรม)
ผู้ช่วยช่างโยธา

ตรวจแบบ

(นายคมสันต์ เชื้อกุดชู)
ผู้อำนวยการกองช่าง

เห็นชอบ

Yusubongchai
(นายสุริยา ทาบุญจิต)
ปลัดเทศบาลตำบลบึงสำโรง


อนุมัติ

WLE
(นายเพียร วีระประเสริฐ)
นายกเทศมนตรีตำบลบึงสำโรง

วันที่

แบบเลขที่

แผ่นที่ 5

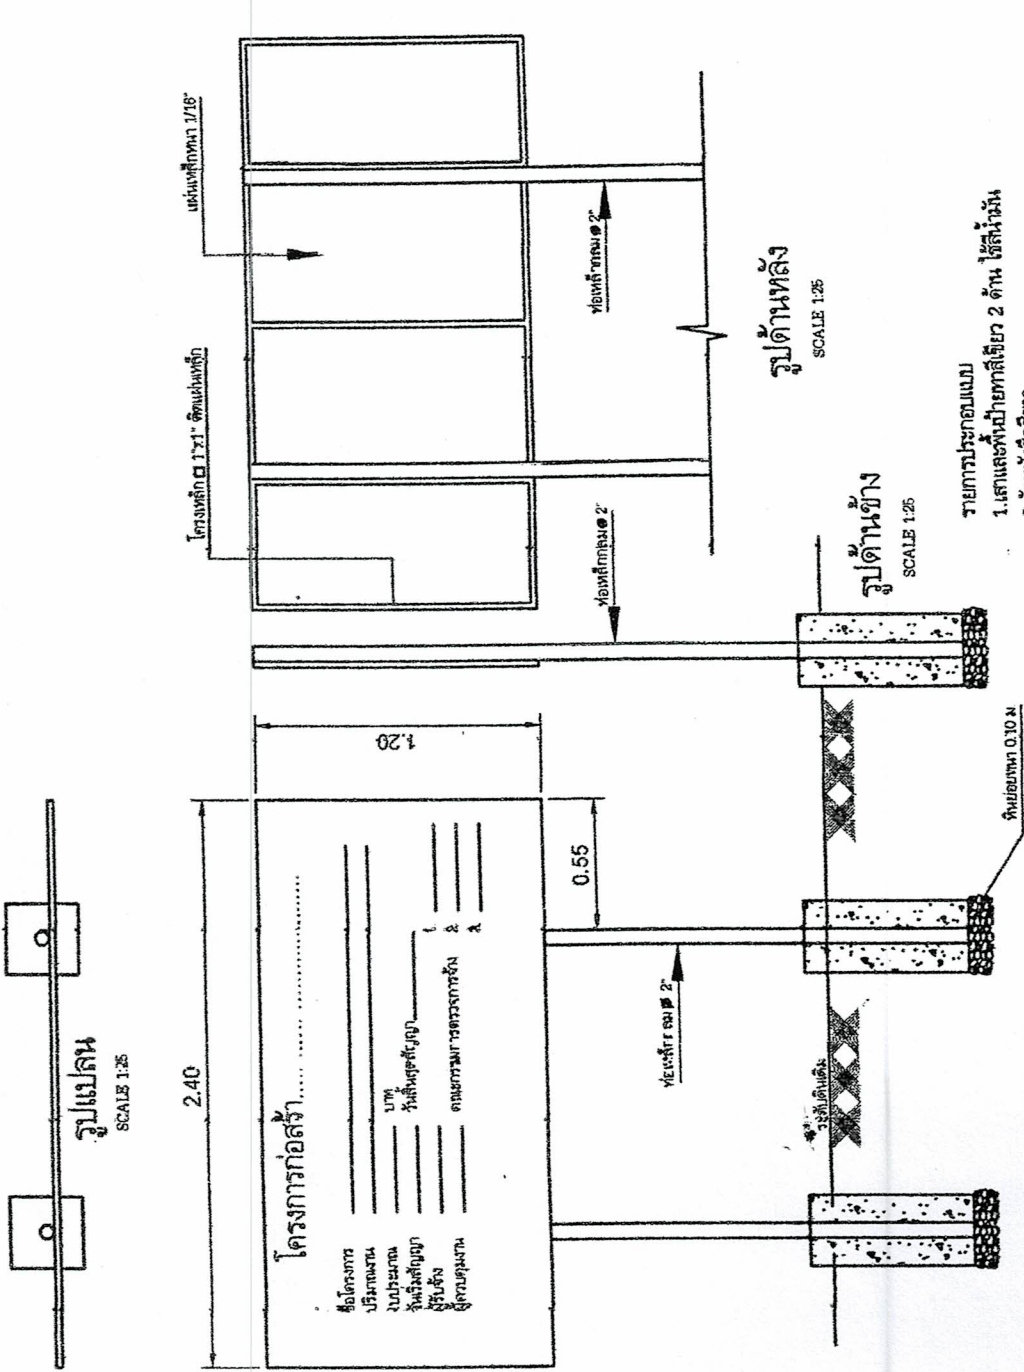

รายการประกอบแบบ
2.ตัวหนังสือสีขาว

ขนาดตัวหนังสือเกี่ยวกับเขตตามความเหมาะสม ข้อความตามแบบกำหนด
4.แผ่นสัญลักษณ์กว้าง 1.20 ม. ยาว 2.40 ม.
หมายเหตุ

รูปด้านหน้า
SCALE 1:25

รูปด้านหลัง
SCALE 1:25

รูปด้านข้าง
SCALE 1:25




