

แบบสรุปรงานซ่อมแซมถนนที่ชำรุดจากอุทกภัย

ชื่อโครงการ ซ่อมแซมถนนดินพร้อมลงดินลูกรัง ถนนสายบ้านโมกมัน - ถนนน้อมเกล้าเลียบฝั่งซี หมู่ที่ 7
 ปริมาณงาน ความกว้างเฉลี่ย 4.00 เมตร ยาว 1,200 เมตร ซ่อมแซมโดยการถมดินและลงดินลูกรังเป็นจุด ๆ ที่ถนนได้รับความเสียหาย รวม
 ปริมาตรดินถมไม่น้อยกว่า 600 ลูกบาศก์เมตร และรวมปริมาตรดินลูกรังไม่น้อยกว่า 250 ลูกบาศก์เมตร พร้อมเกรดปรับเกลี่ยทับ
 แนน รวมพื้นที่เกรดปรับเกลี่ยทับแนนนไม่น้อยกว่า 4,800 ตารางเมตร



แบบเลขที่ - / 2565

คำนวณราคาเมื่อวันที่ 1 กุมภาพันธ์ 2565

ลำดับที่	รายการ	หน่วย	ปริมาณ	ราคาต่อหน่วย	ราคาทุน	Factor F	ราคาต่อหน่วย x FF	รวมเป็นเงิน
1	งานวางท่อคสล.ขนาดØ 0.40 เมตร	ท่อน	-	-	-	-	-	-
2	งานวางท่อคสล.ขนาดØ 0.60 เมตร	ท่อน	-	-	-	-	-	-
3	งานดินลูกรัง	ลบ.ม.	250.00	264.29	66,072.50	1.3607	359.62	89,904.85
4	งานดินถมคันทาง (ขนย้ายดิน)	ลบ.ม.	600.00	40.53	24,318.00	1.3607	55.15	33,089.50
5	งานเกรดปรับเกลี่ยทับแนนน	ตร.ม.	4,800.00	3.60	17,280.00	1.3607	4.90	23,512.90
TOTAL (รวมทั้งหมด)								146,507.25

ผลรวมค่างานต้นทุนงานซ่อมแซมทาง

=

107,670.50

ค่า Factor F

=

1.3607

ขอรับเงินงบประมาณเพียง	หนึ่งแสนสี่หมื่นหกพันบาทถ้วน	146,000.00
------------------------	------------------------------	------------

ขนาดหรือเนื้อที่

4,800.00 ตร.ม.

เฉลี่ยราคา

- บาท/ตร.ม

30.42

(ลงชื่อ).....สำรวจ

(นายนพชัย ไพศาลธรร)

ผู้ช่วยช่างโยธา

(ลงชื่อ).....ประมาณราคา/ตรวจ

(นายคมสันต์ เชื้อกุดรู)

ผู้อำนวยการกองช่าง

(ลงชื่อ).....เห็นชอบ

(นายสุรียา หาญจิตร)

ปลัดเทศบาลตำบลบึงสร้าง

(ลงชื่อ).....อนุมัติ

(นายยงยุทธ คำประพันธ์)

นายกเทศมนตรีตำบลบึงสร้าง

บัญชีรายการซ่อมแซมถนน (B.O.Q.)/ใบเสนอราคา

ชื่อโครงการ ซ่อมแซมถนนดินพร้อมลงดินลูกรัง ถนนสายบ้านโมกมัน - ถนนน้อมเกล้าเลียบฝั่งชี หมู่ที่ 7
ปริมาณงาน ความกว้างเฉลี่ย 4.00 เมตร ยาว 1,200 เมตร ซ่อมแซมโดยการถมดินและลงดินลูกรังเป็นจุด ๆ ที่ถนนได้รับความเสียหาย รวม
ปริมาตรดินถมไม่น้อยกว่า 600 ลูกบาศก์เมตร และรวมปริมาตรดินลูกรังไม่น้อยกว่า 250 ลูกบาศก์เมตร พร้อมเกรดปรับเกลี่ยทับ
แน่น รวมพื้นที่เกรดปรับเกลี่ยทับแน่นไม่น้อยกว่า 4,800 ตารางเมตร
(รายละเอียดและแบบแปลนตามที่ทต.บึงสามโรงกำหนด)

สถานที่ดำเนินการ บ้านโมกมัน หมู่ที่ 7 ตำบลบึงสามโรง อำเภอแก้งสนามนาง จังหวัดนครราชสีมา

หน่วยงานเจ้าของโครงการ เทศบาลตำบลบึงสามโรง อำเภอแก้งสนามนาง จังหวัดนครราชสีมา

แบบเลขที่ - /2565

เสนอราคา วันที่.....เดือน กุมภาพันธ์ 2565

ลำดับที่	รายการ	หน่วย	ปริมาณ	ราคา/หน่วย (บาท)	จำนวนเงิน (บาท)	หมายเหตุ
1	งานกรุยทาง ถางป่าขุดต่อ (ปรับแต่งพื้นที่ทางเดิม)	ตร.ม.	-			
2	งานผิวจราจรดินลูกรัง (บดอัดแน่น 95%)	ลบ.ม.	-			
3	งานดินลูกรัง	ลบ.ม.	250.00			
4	งานดินถมคันทาง	ลบ.ม.	600.00			
5	งานเกรดเกลี่ยบดทับแน่นผิวจราจร	ตร.ม.	4,800.00			
	รวมค่างานซ่อมแซมถนนเป็นเงิน				-	

(ลงชื่อ).....ผู้เสนอราคา


()

วันที่.....เดือน.....พ.ศ.....

บริษัท/ห้าง.

หมายเหตุ


- ราคาทำก่อสร้างนี้ ได้รวมภาษีมูลค่าเพิ่มตลอดจนภาษีอื่น ๆ และค่าใช้จ่ายทั้งปวงไว้ด้วยแล้ว

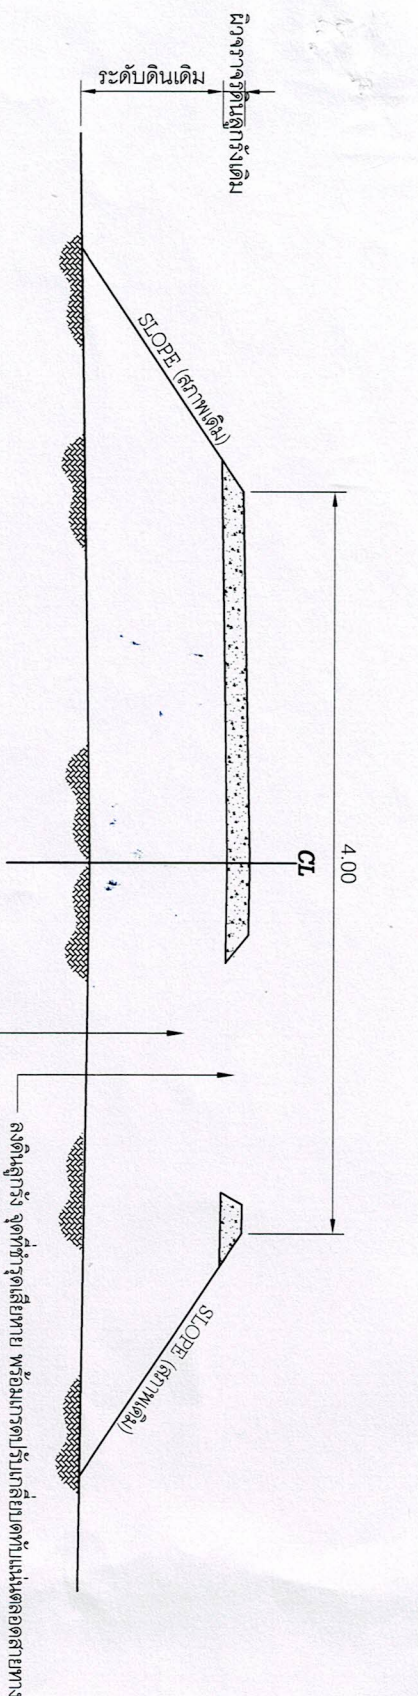

จุดตัดคูน้ำรับน้ำ
จุดตัดคูน้ำรับน้ำ

รูปตัดตามขวางสภาพถนนที่ชำรุดเสียหาย

NOT TO SCALE

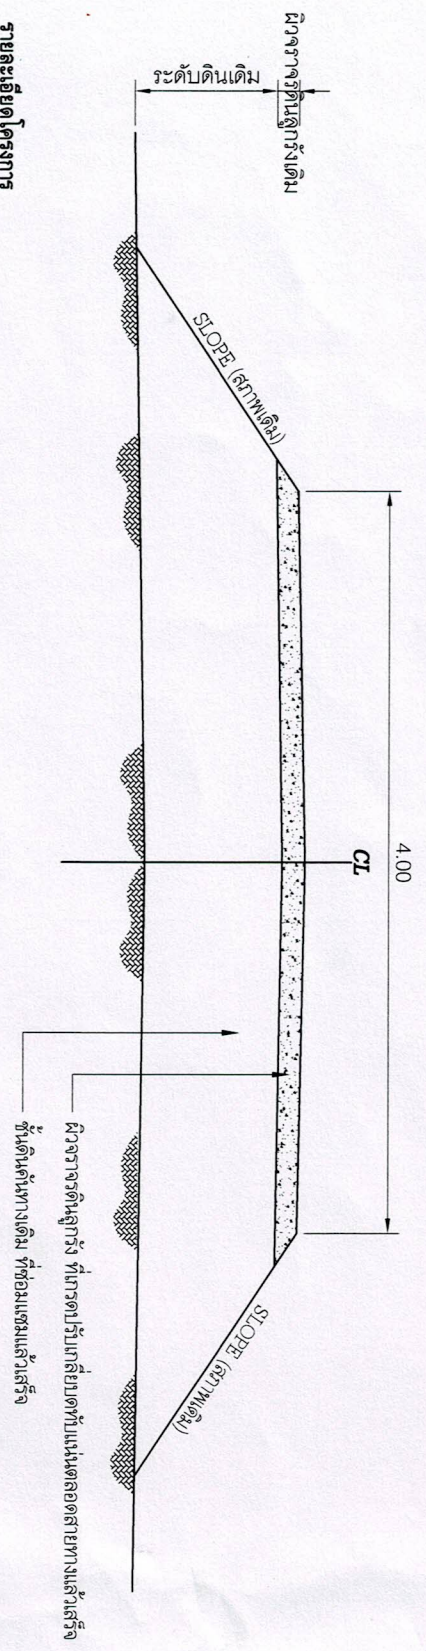

ชั้นดินกันทางเดิม ที่ซ่อมแซมแล้วเสร็จ

รายละเอียดโครงการ

- ซ่อมแซมถนนดินพร้อมลงดินลูกรัง ถนนสายบ้านเม็กมัน - ถนนหนองลำ
- เลียยฝั่งที่ หมู่ที่ 7
- ความกว้างเฉลี่ย 4.00 เมตร ยาว 1.200 เมตร ซ่อมแซมโดยการถมดินและลง
- ดินลูกรังเป็นจุด ๆ ที่ถนนได้รับความเสียหาย รวมปริมาณดินถมประมาณน้อยกว่า 600 ลูกบาศก์เมตร และรวมปริมาณดินลูกรังน้อยกว่า 250 ลูกบาศก์
- เมตร พร้อมการปรับเกลี่ยกับแนว รวมทั้งการปรับเกลี่ยกับแนวถนนน้อยกว่า 4.800 ตารางเมตร
- (รายละเอียดและแบบแปลนต่างที่ตัด มุ่งสำนักงาน)

รูปตัดตามขวางสภาพถนนซ่อมแซมแล้วเสร็จ

NOT TO SCALE



โครงการ

ซ่อมแซมถนนดินพร้อมลงดินลูกรัง ถนนสายบ้านเม็กมัน - ถนนหนองลำเลียยฝั่งที่ หมู่ที่ 7

สถานที่ดำเนินการ

บ้านเม็กมัน หมู่ที่ 7

ตั้งที่โรงเรียน อ.แม่สังคนาง จ.นครราชสีมา

สำรวจ/เขียนแบบ

(นายหนุชชัย ไพศาลธรรม)

ผู้ช่วยช่างโยธา

ตรวจแบบ

(นายณัฐนันท์ เตื้ออกตุ)

ผู้อำนวยการช่าง

ปลัดเทศบาลตำบลบึงสำโรง

อนุมัติ

(นายณัฐนันท์ เตื้ออกตุ)

นายกเทศมนตรีตำบลบึงสำโรง

วันที่ 27 เดือน มกราคม พ.ศ. 2565

แบบเลขที่ - / 2565

แผ่นที่ 1 / 4

มาตรฐาน NO SCAEL